


ZMĚNA Lip1 ÚZEMNÍHO PLÁNU LIPŮVKA

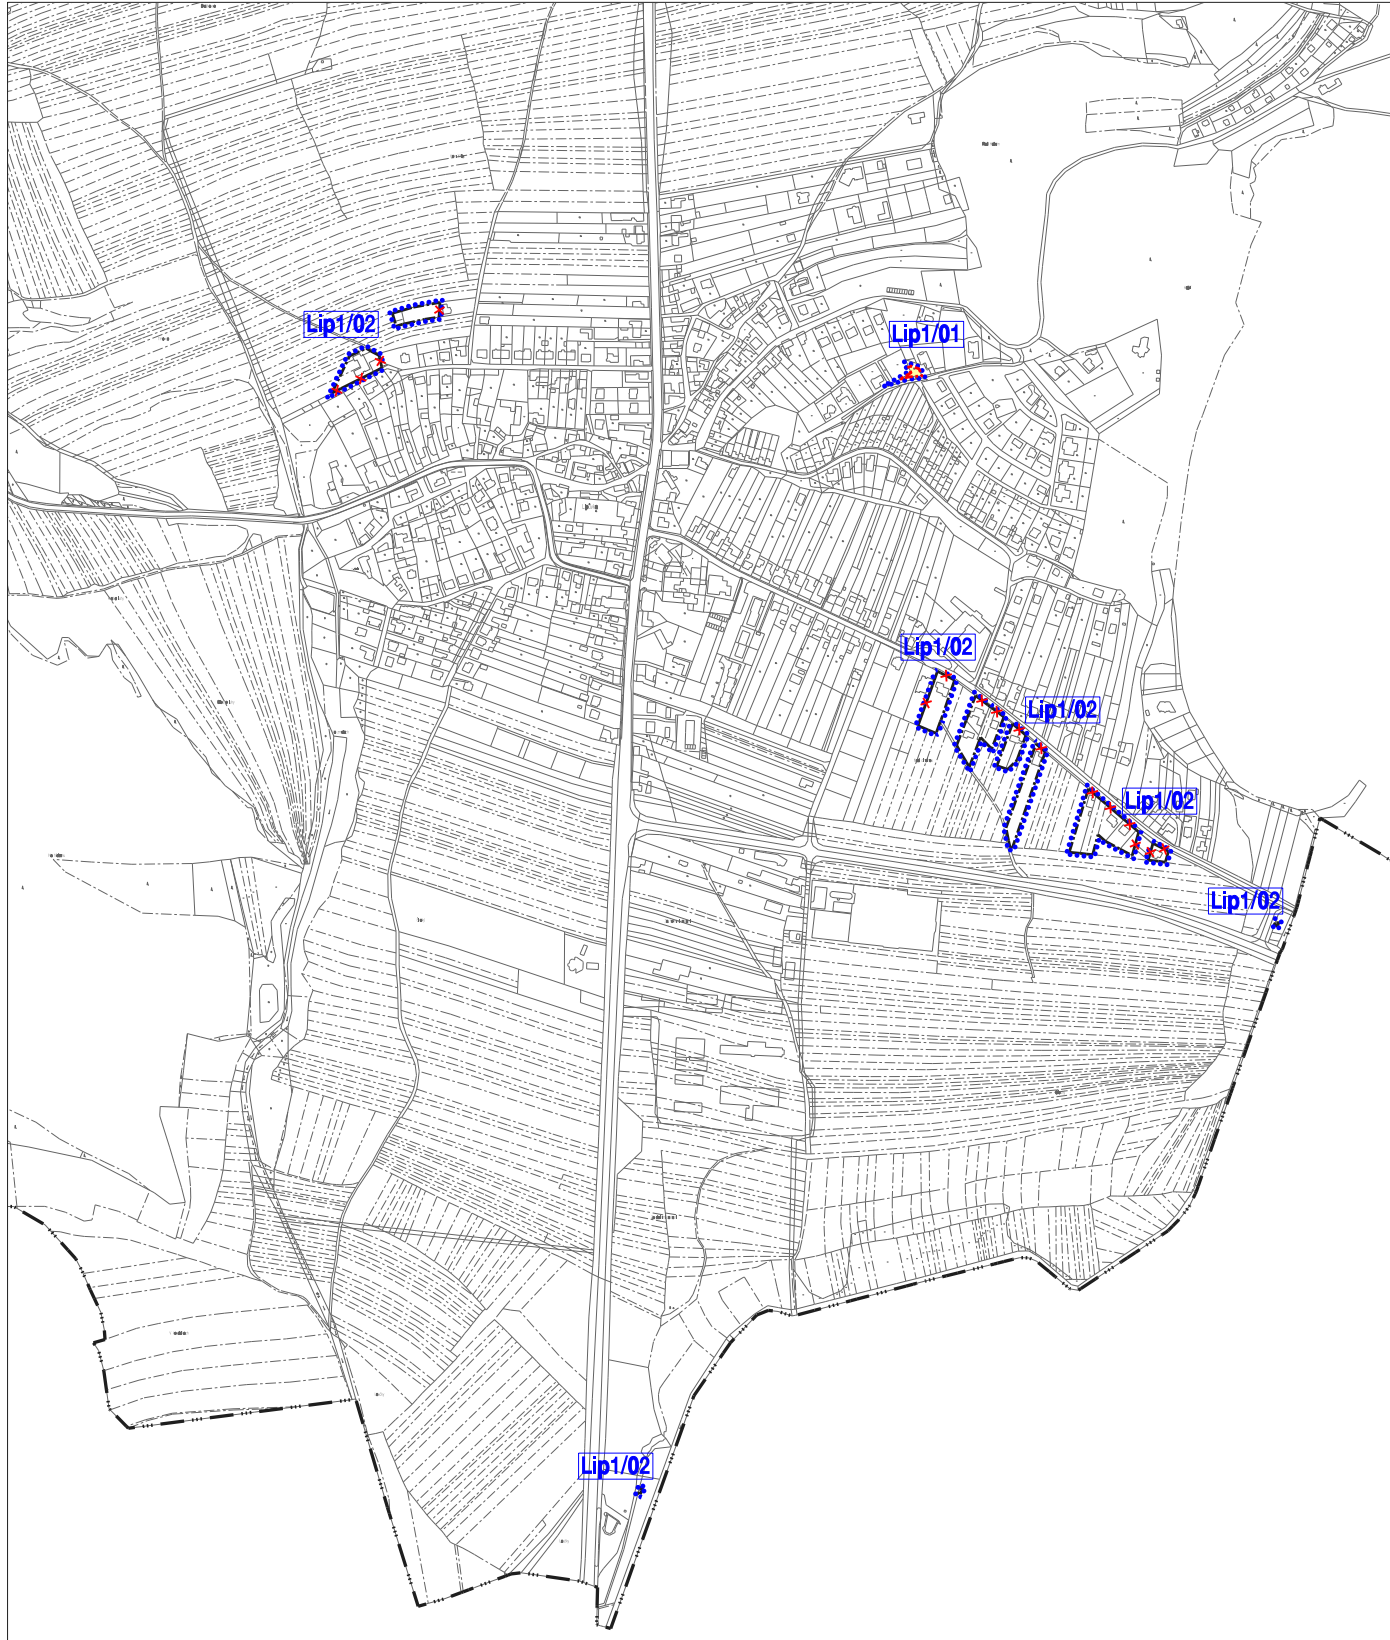

LEGENDA

— ··· — ··· — ··· — ···	hranice katastrálního území
— — — — —	hranice zastavěného území k 1.3.2015
[Yellow shaded area]	zastavitelné plochy
- - - - - (blue dashed)	hranice řešeného území - změna Lip1
[Blue dashed box]	identifikace dílčí změny
- - - - - (red dashed with x)	hranice zastavěného území ke zrušení

ZÁZNAM O ÚČINNOSTI

Správní orgán, který změnu Lip1 vydal:	Zastupitelstvo obce LIPŮVKA
Datum nabylí účinnosti změny:	
Oprávněná úřední osoba pořizovatele: Jméno a příjmení: Funkce:	Ing. Jarmila Šejhová pracovník oddělení územního plánování a regionálního rozvoje SÚ MěÚ Blansko
Podpis: Odkaz úředního razítka:	

VÝKRES ZÁKLADNÍHO ČLENĚNÍ ÚZEMÍ

ZMĚNA Lip1 ÚZEMNÍHO PLÁNU LIPŮVKA		
EVIDENČNÍ ČÍSLO:	215 - 001 - 661	
ZHOTOVITEL:	URBANISTICKÉ STŘEDISKO BRNO, SPOL. S R. O.	
PROJEKTANTI:	ING. ARCH. I. GOLEŠOVÁ, ING. P. VESELÝ, MGR. M. NOVOTNÝ, GRAF. PRÁCE:	
POŘIZOVATEL:	MĚSTSKÝ ÚŘAD BLANSKO	
MĚŘÍTKO:	1:5 000	
DATUM:	BŘEZEN 2015	