


ZMĚNA Lip1 ÚZEMNÍHO PLÁNU LIPŮVKA

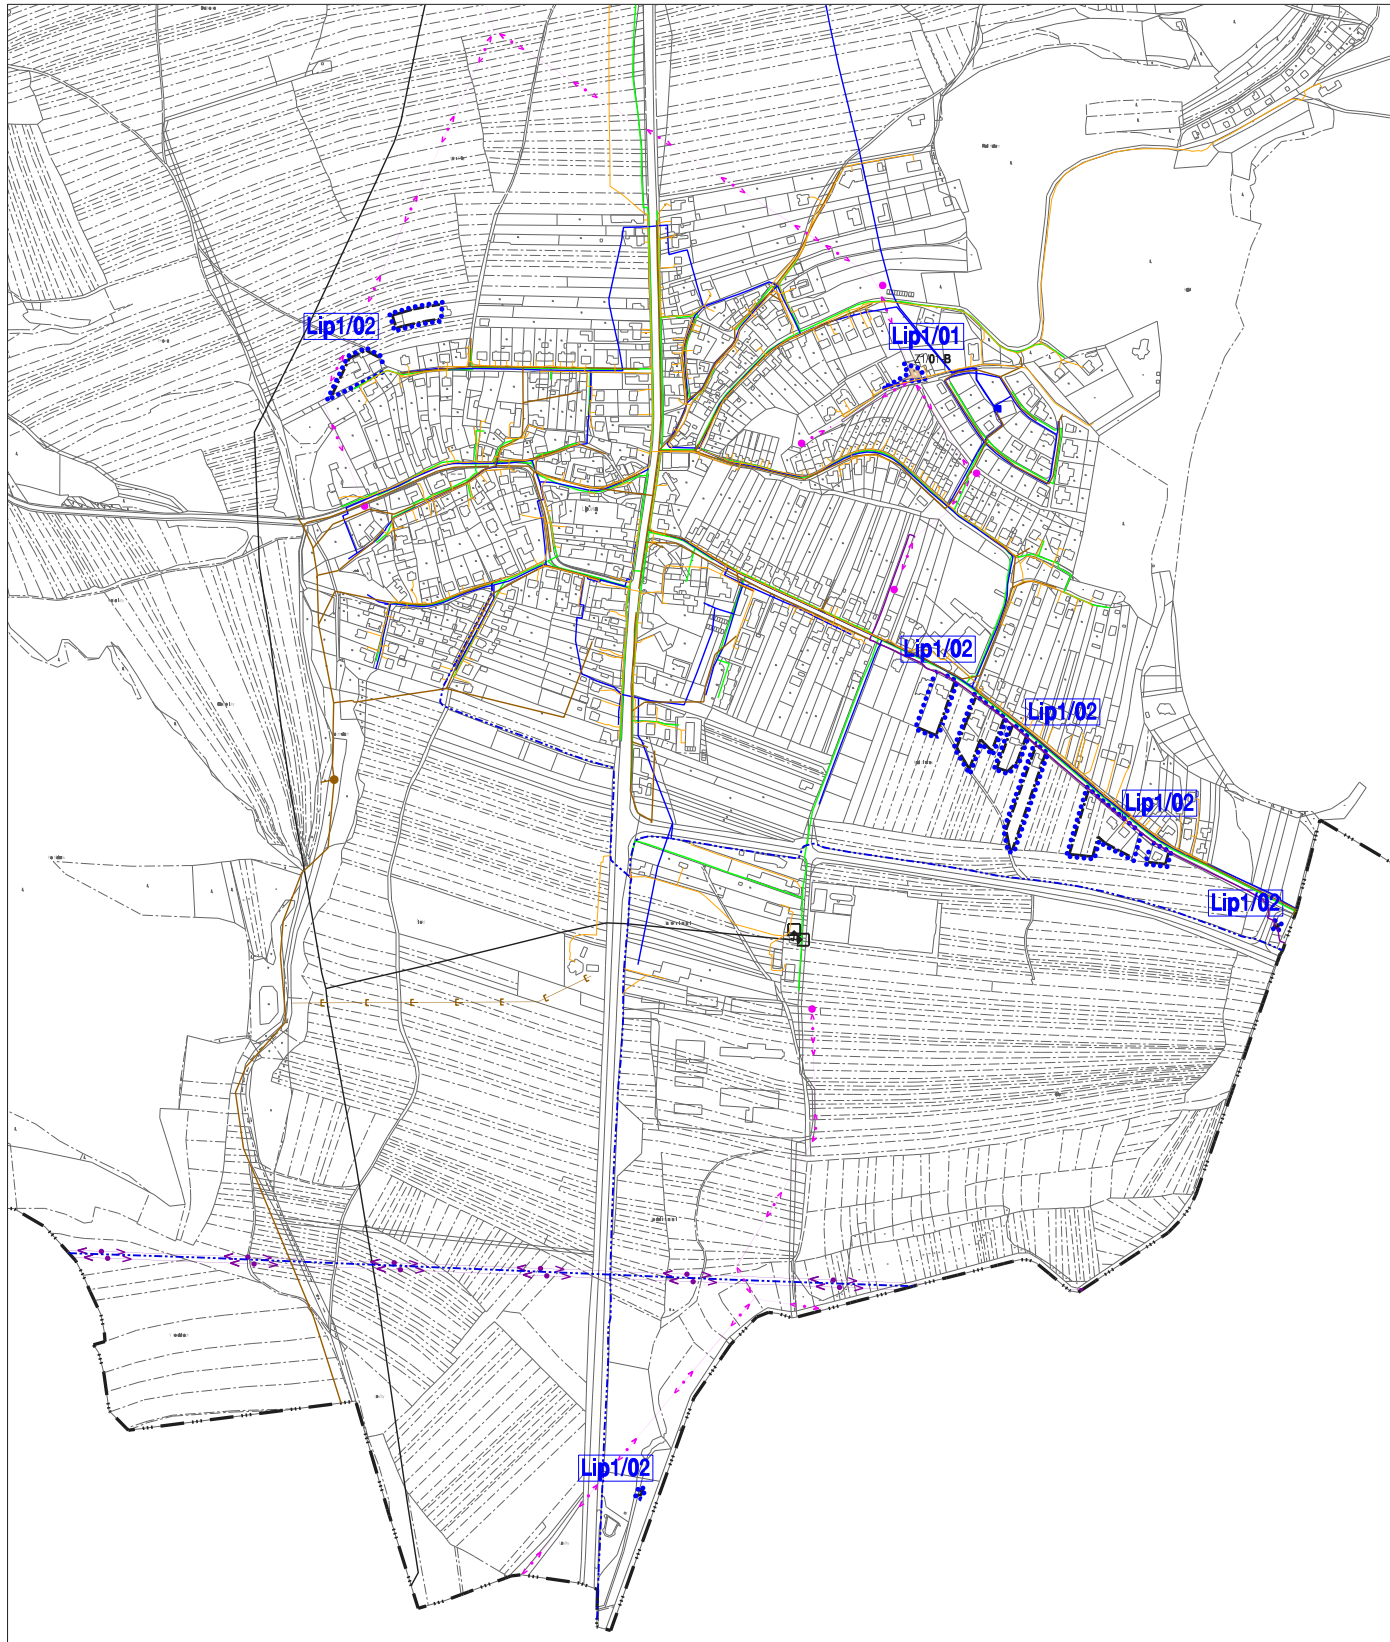

HHRANICE, IDENTIFIKACE PLOCH

STAV	NAVRH	
---	---	hranice katastrálního území
		zastavitelné plochy
	hranice řešeného území - změna Lip1
	Lip1/01	identifikace dílčí změny
	Z1/01-B	identifikace ploch změn

KONCEPCE TECHNICKÉ INFRASTRUKTURY

—	vodovod
■	vodojem
→	kanalizace dešťová
—	kanalizace jednotná
●	virový separátor
—	VTL plynovod
—	STL plynovod
□	VTL regulační stanice
—	zařízení SKAO
←→	nadzemní vedení vn
←→	nadzemní vedení vn
●	traťostanice
—	podzemní vedení vn
—	dálkový optický kabel
—	telekomunikační vedení místní

ZÁZNAM O ÚČINNOSTI

Správní orgán, který změnu Lip1 vydal:	Zastupitelstvo obce LIPŮVKA
Datum nabytí účinnosti změny:	
Oprávněná úřední osoba pořizovatele Jméno a příjmení: Funkce: Podpis: Odkaz úředního razítka:	Ing. Jarmila Šejhová pracovník oddělení územního plánu a regionálního rozvoje SÚ Město Blansko

KONCEPCE VEŘEJNÉ INFRASTRUKTURY

ZMĚNA Lip1 ÚZEMNÍHO PLÁNU LIPŮVKA		
EVIDENČNÍ ČÍSLO:	215 - 001 - 661	
ZHOTOVITEL:	URBANISTICKÉ STŘEDISKO BRNO, SPOL. S R. O.	
PROJEKTANTI:	ING. ARCH. I. GOLEŠOVÁ, ING. P. VESELÝ, MGR. M. NOVOTNÝ, GRAF. PRÁCE: ING. S. MATULOVÁ	
POŘIZOVATEL:	MĚSTSKÝ ÚŘAD BLANSKO	
MĚŘÍTKO:	1:5 000	
DATUM:	BŘEZEN 2015	