
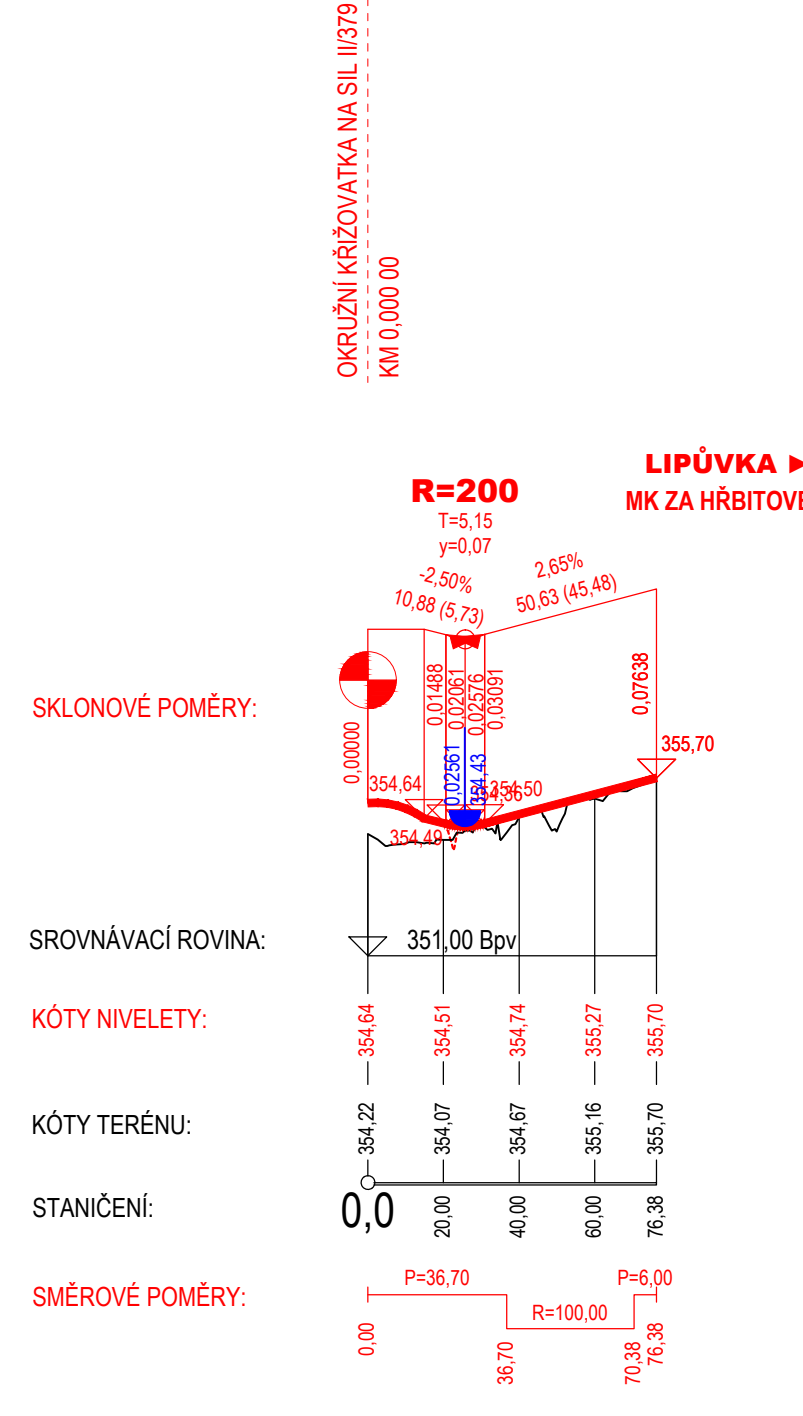
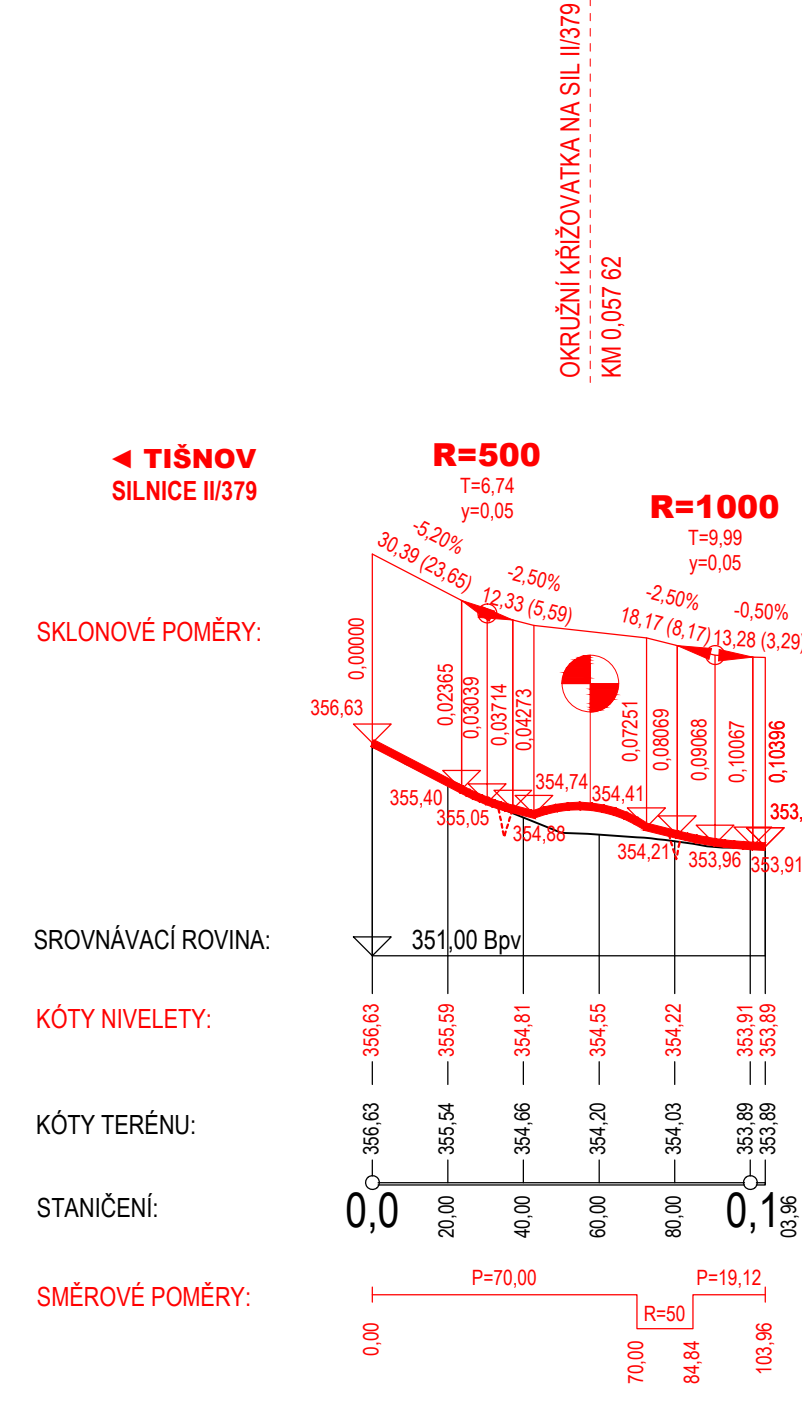
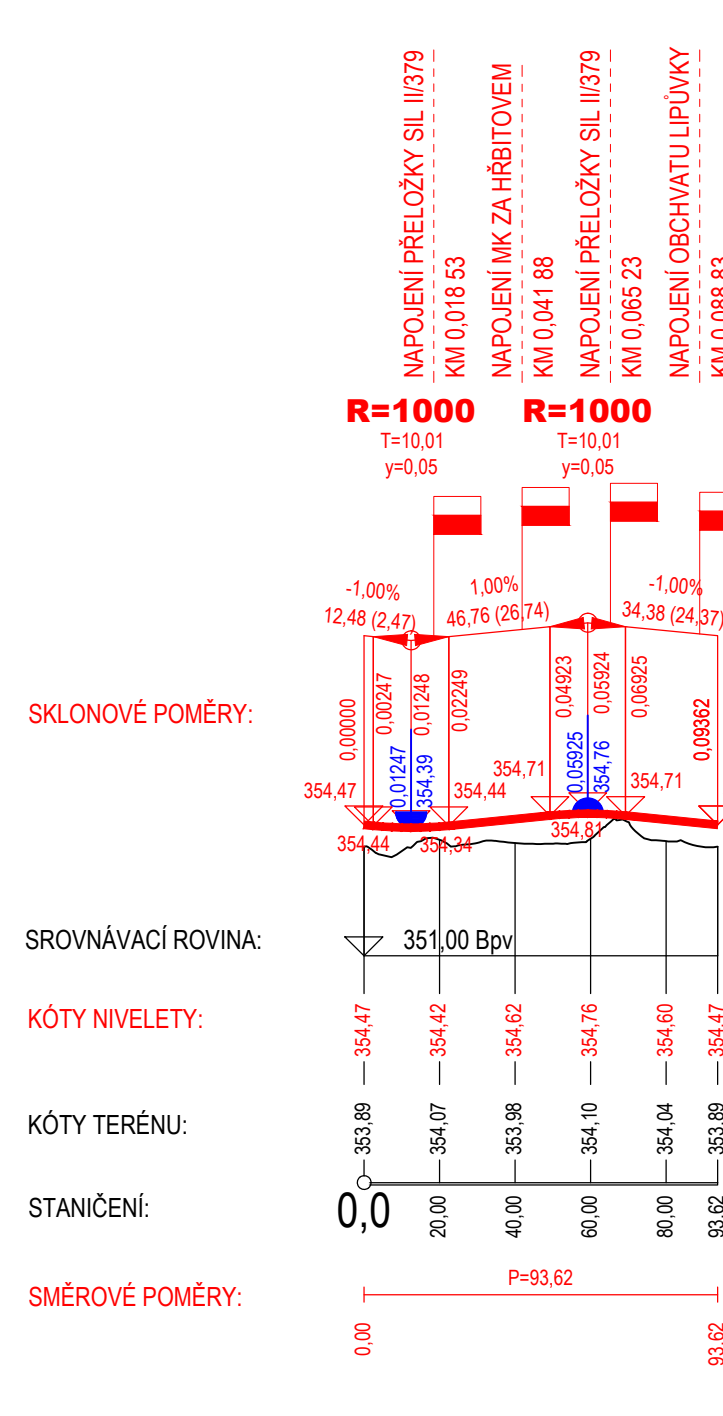


# II/379 LIPŮVKA, OBCHVAT

## PODÉLNÉ PROFILY

M 1 : 2 000 / 200

### OBCHVAT LIPŮVKY

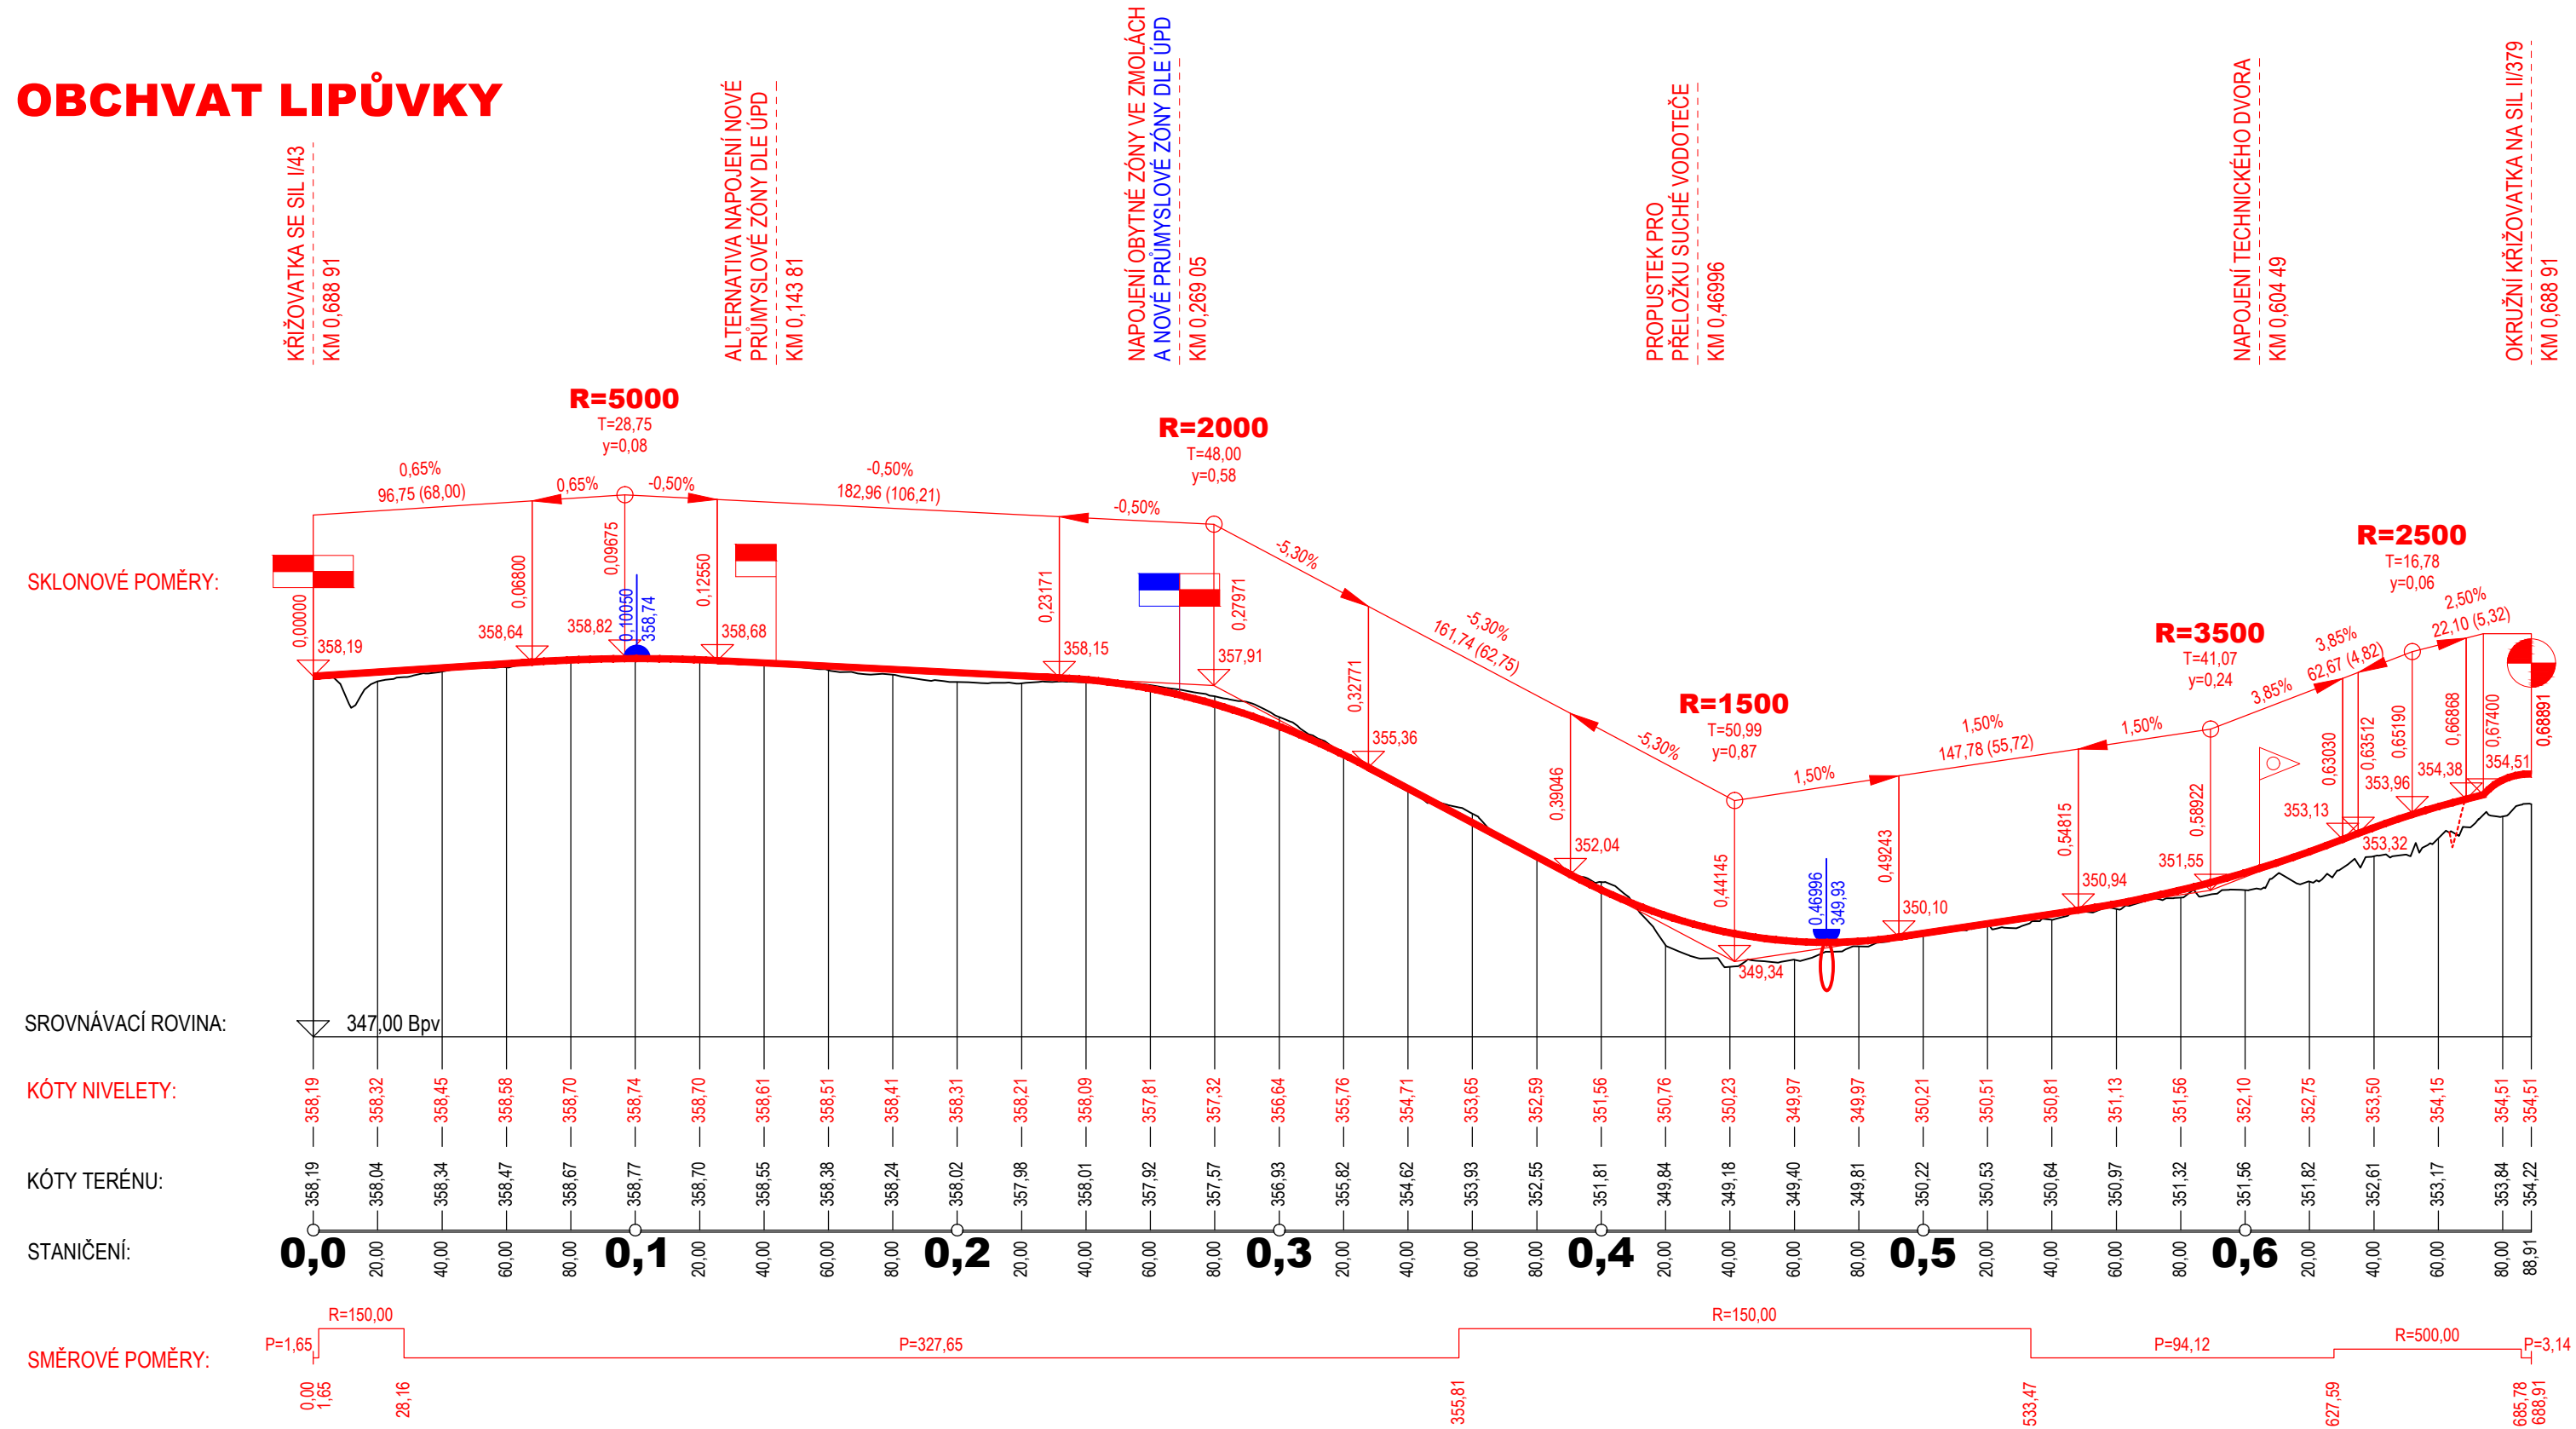

OBJEDNATEL <b>Obec Lipůvka</b> Lipůvka 146, 679 22 Lipůvka			
HLAVNÍ PROJEKTANT <b>PK OSSENDORF s.r.o.</b> Tomešova 1, 602 00 BRNO			
HLAVNÍ INŽ. PROJEKTU ING. NOVÁK	VEDOUČÍ PROJEKTU ING. HRUBAN	ČÍSLO ZÁVÁZKY 2018 157	ODPOVĚDNÁ SKUPINA KONCEPCE
ZODP. PROJEKTANT ING. FRYČAR	VYPRACOVAL ING. HRUBAN	KRAJ: JIHOVMORAVSKÝ KAT. ÚZ.: LIPŮVKA	
AKCE STAVBA <b>II/379 LIPŮVKA, OBCHVAT</b> <b>TECHNICKÁ STUDIE</b> <b>B - VÝKRESOVÁ ČÁST</b>		DATUM 03/2023	FORMÁT 5 x A4
ČÁST PD		STUPEŇ PD TS	ČÍSLO ZÁVÁZKY 2018 157
PŘÍLOHA <b>PODÉLNÉ PROFILY</b>		MĚŘITKO 1:2 000/200	ČÍSLO PÁŘE ČÍSLO PŘÍLOHY <b>B.5</b>