


II/379 LIPŮVKA, OBCHVAT

VZOROVÉ PŘÍČNÉ ŘEZY

M 1 : 100

PŘELOŽKA SILNICE II/379

KATEGORIE S7,5

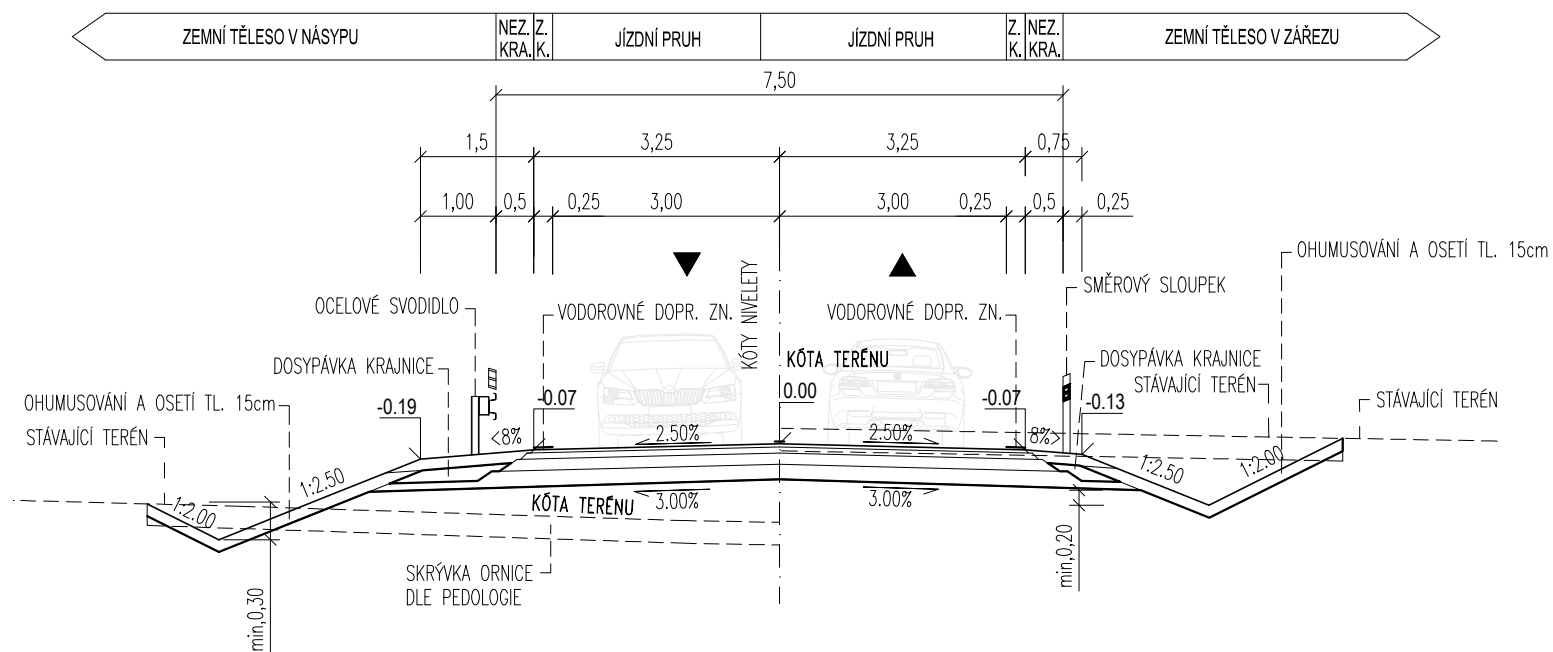

B.6

OBJEDNATEL		Obec Lipůvka Lipůvka 146, 679 22 Lipůvka		
------------	---	--	---	---

HLAVNÍ PROJEKTANT	PK OSSENDORF s.r.o. Tomešova 1, 602 00 BRNO				PROJEKTOVÁ KANCELÁŘ OSSENDORF BRNO
HLAVNÍ INŽ. PROJEKTU	ING. NOVÁK			ČÍSLO ZAKÁZKY	2018 157
VEDOUCÍ PROJEKTU	ING. HRUBAN			ODPOVĚDNÁ SKUPINA	KONCEPCE

ZODP. PROJEKTANT	ING. FRYČAR				PROJEKTOVÁ KANCELÁŘ OSSENDORF BRNO
VYPRACOVAL	ING. HRUBAN				
KONTROLOVAL	ING. HRUBAN				
KRAJ: JIHMORAVSKÝ	KAT. ÚZ.: LIPŮVKA			DATUM	03 / 2023
AKCE/STAVBA	II/379 LIPŮVKA, OBCHVAT TECHNICKÁ STUDIE B - VÝKRESOVÁ ČÁST			FORMÁT	2 x A4
ČÁST PD	VZOROVÉ PŘÍČNÉ ŘEZY			STUPEŇ PD	TS
PŘÍLOHA				ČÍSLO ZAKÁZKY	2018 157
				MĚŘÍTKO	1 : 100
				ČÍSLO PARÉ	ČÍSLO PŘÍLOHY
					B.6