


II/379 LIPŮVKA, OBCHVAT


CHARAKTERISTICKÉ PŘÍČNÉ ŘEZY

M 1 : 200


PŘÍČNÝ ŘEZ Č. 1.
km 0,045

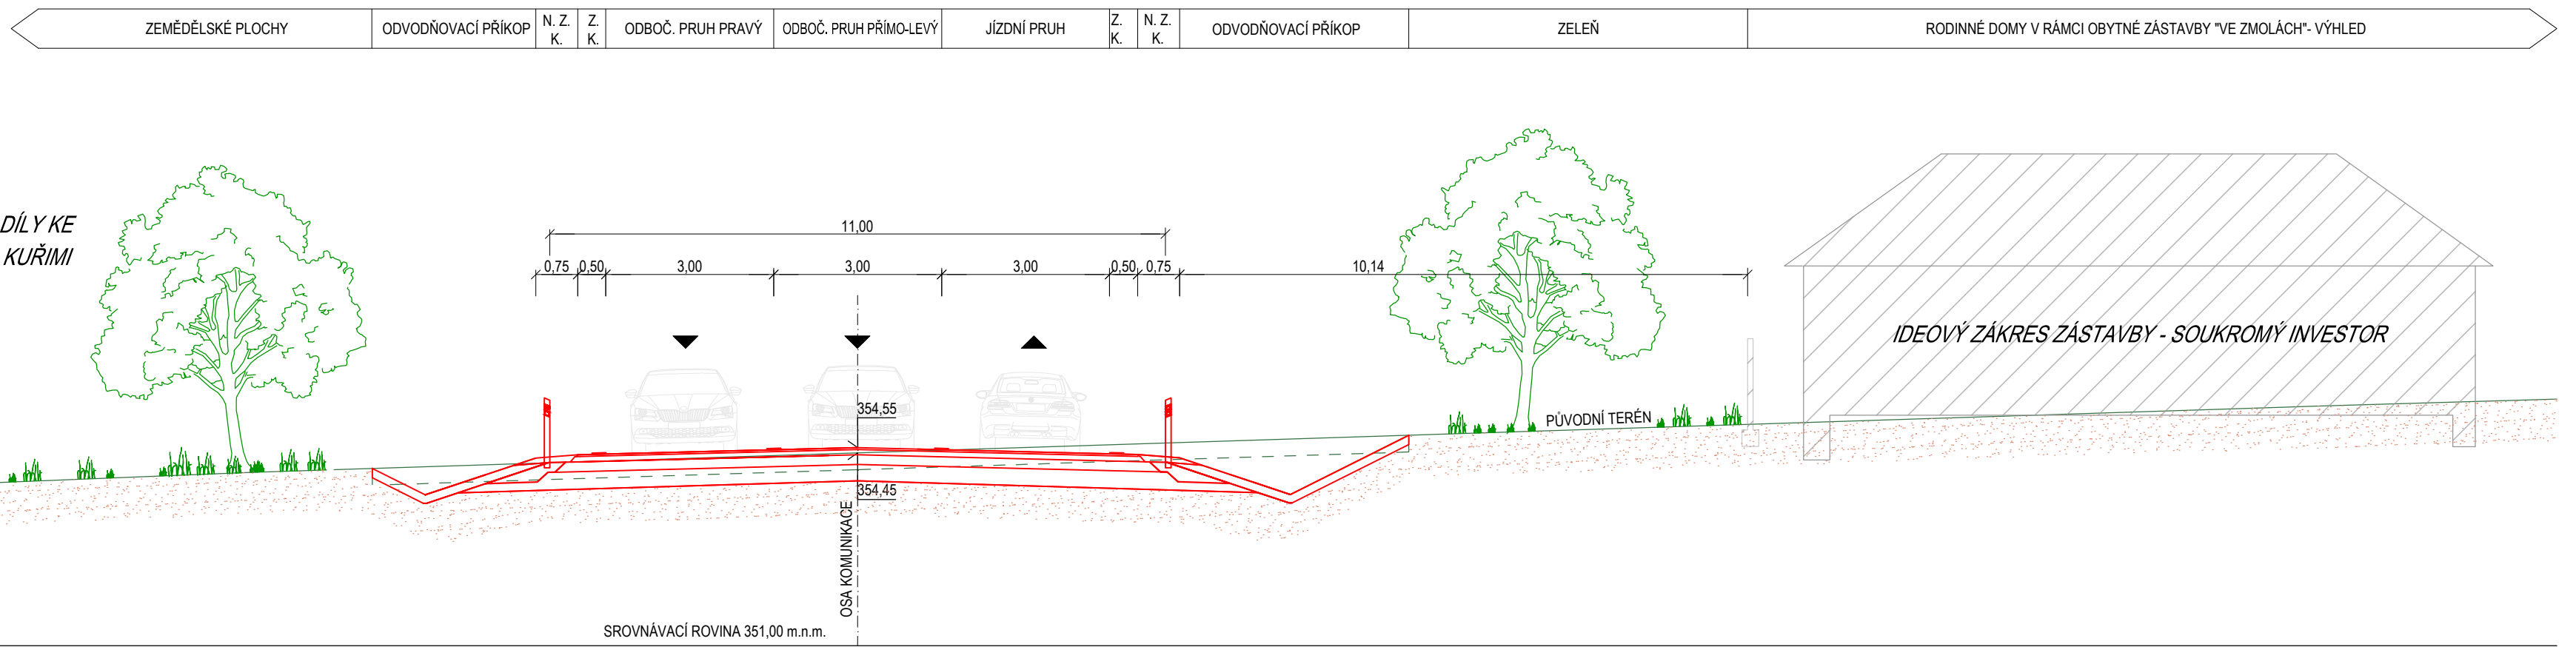


PŘÍČNÝ ŘEZ Č. 2.
km 0,195

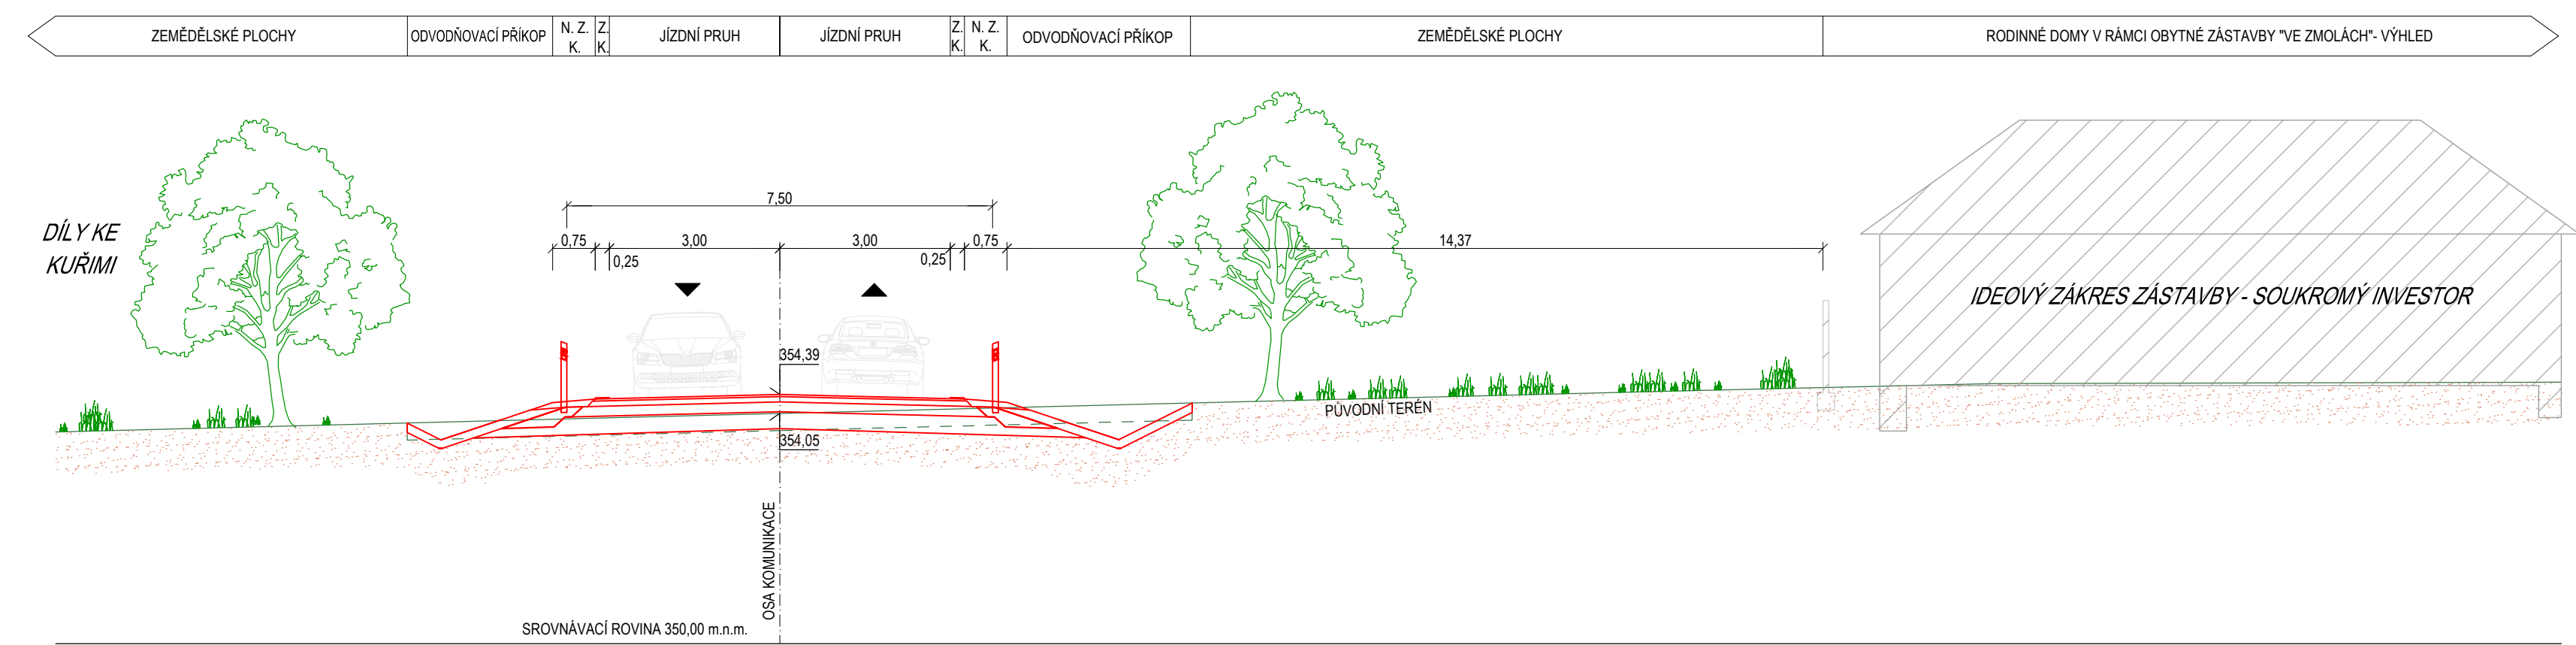

PŘÍČNÝ ŘEZ Č. 3.
km 0,319

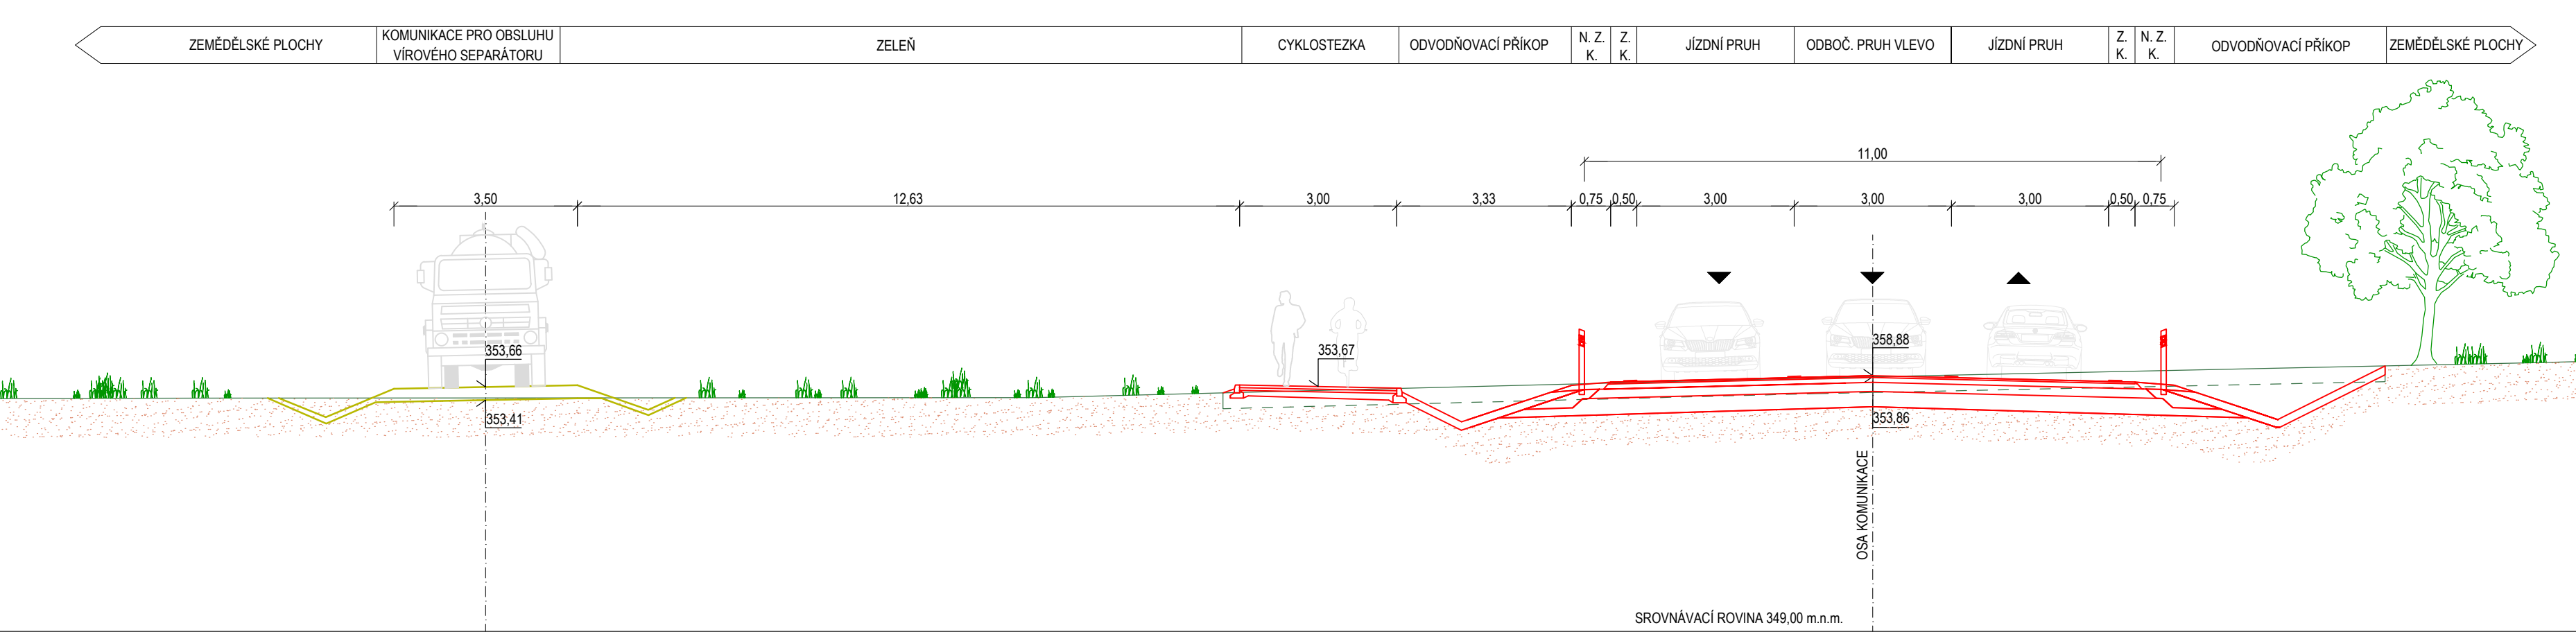

PŘÍČNÝ ŘEZ Č. 4.
km 0,629

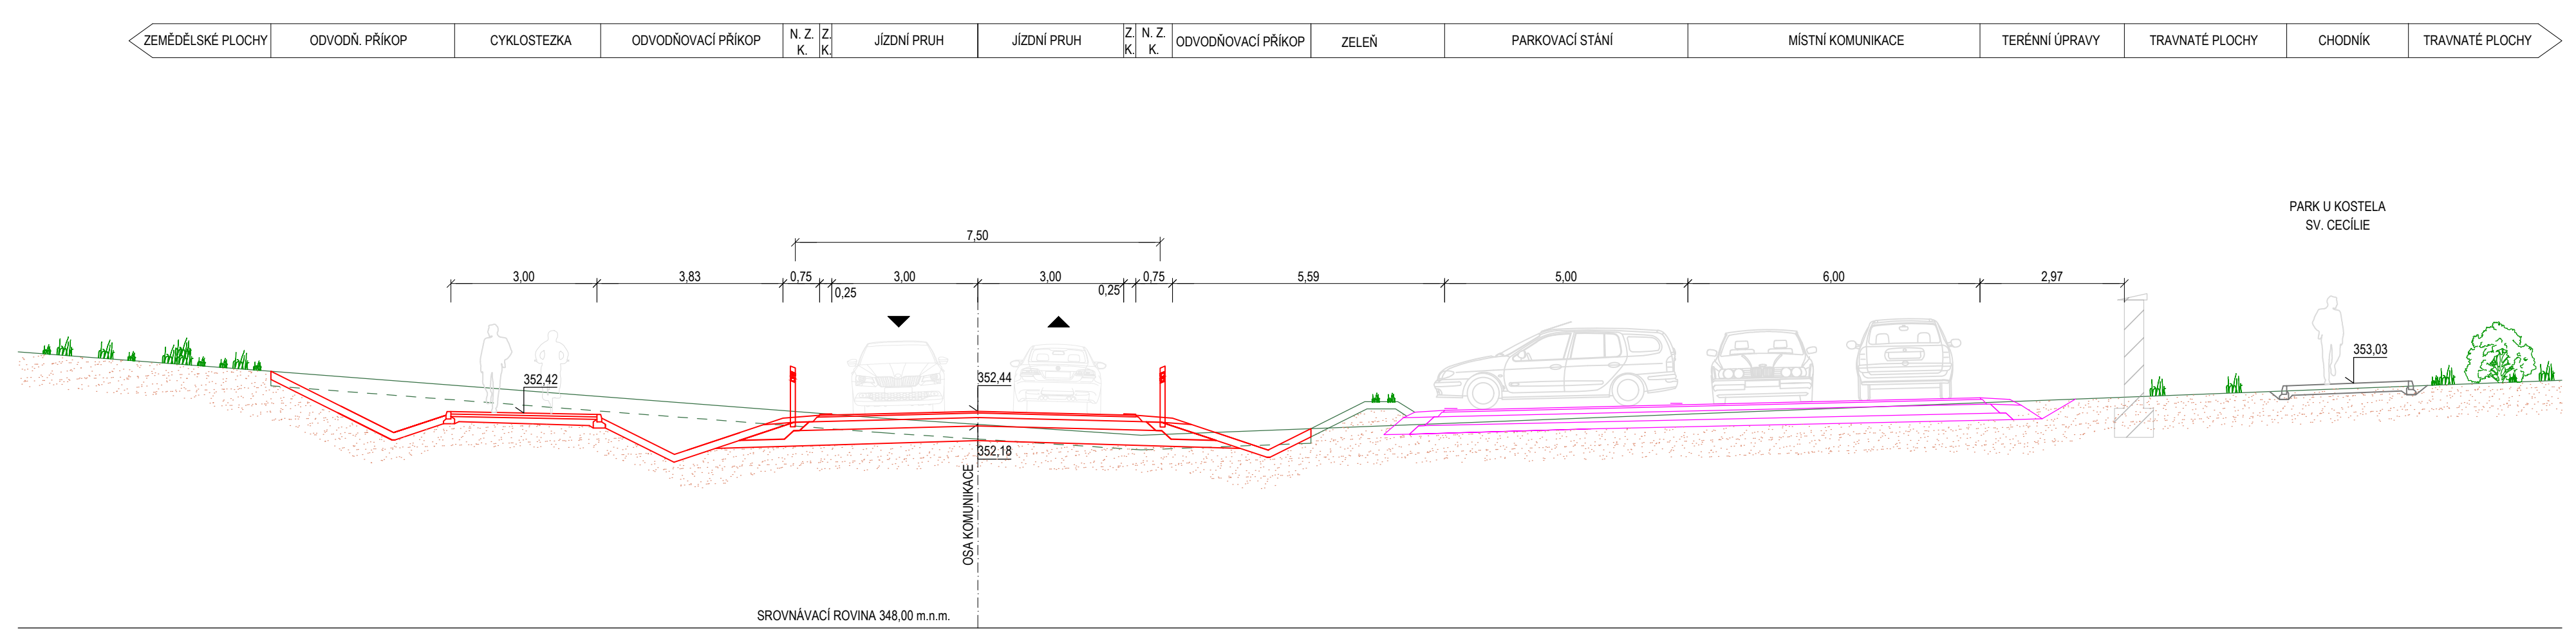

B.7

OBEDNATEL	Obec Lipůvka Lipůvka 146, 679 22 Lipůvka	
-----------	---	--

HLAVNÍ PROJEKTANT	PK OSSENDORF s.r.o. Tomešova 1, 602 00 BRNO	
HLAVNÍ INŽ. PROJEKTU	ING. NOVÁK	ČÍSLO ZKAZKY: 2019 157
VEDOUČÍ PROJEKTU	ING. HRUBAN	ODPOVĚDNÁ SKUPINA: KONCEPCE

ZODP. PROJEKTANT	ING. FRYČAR	
VYPRACOVAL	ING. HRUBAN	
KONTROLOVAL	ING. HRUBAN	
KRAJ, JIHOMORAVSKÝ	KAT. ÚZ. LIPŮVKA	DATAUM: 03/2023
ANDESTAVBA	II/379 LIPŮVKA, OBCHVAT TECHNICKÁ STUDIE B - VÝKRESOVÁ ČÁST	FORMÁT: 12 x 44
ČÁST PO		STUPEŇ PO: TS
PŘÍLOHA		ČÍSLO ZKAZKY: 2019 157
		MĚŘÍTKO: 1:100
		ČÍSLO PŘÍLOHY: B.7