II/379 LIPŮVKA, OBCHVAT

SITUACE PŘEDPOKLÁDANÝCH ZÁBORŮ POZEMKŮ

M 1 : 2 000

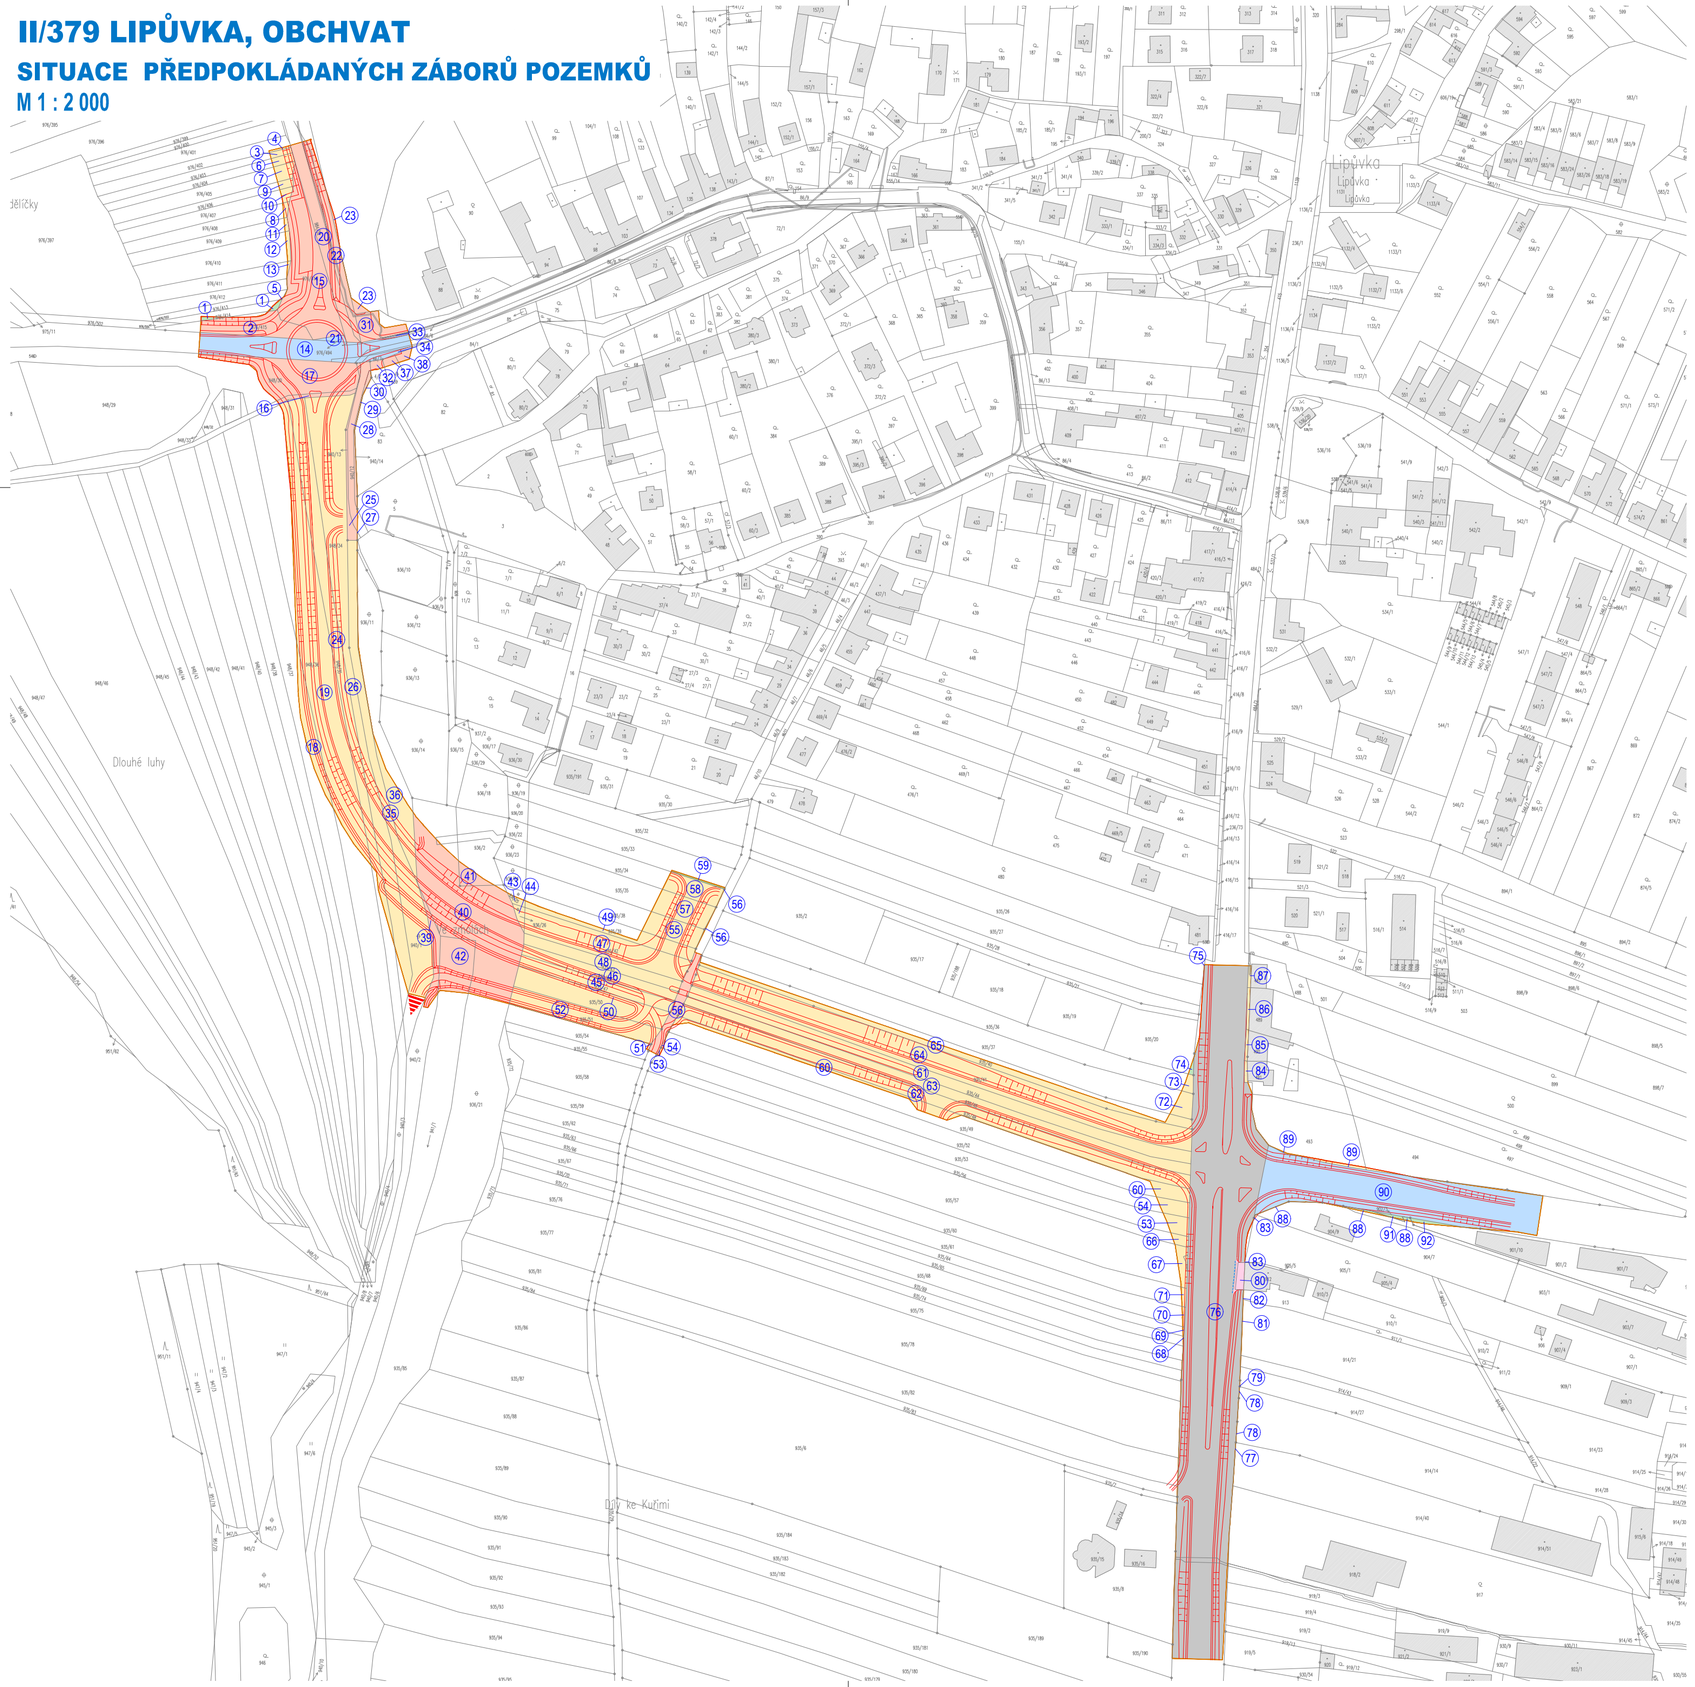

LEGENDA:

- ŘEDITELSTVÍ SILNIC A DÁLNIC ČR
- SPRÁVA A ÚDRŽBA SILNIC A DÁLNIC JIHOMORAVSKÉHO KRAJE, P.O.
- OBEC LIPŮVKA
- FYZICKÉ OSOBY
- PRÁVNICKÉ
- HRANY OBJEKTŮ POZEMNÍCH KOMUNIKACÍ
- HRANY ZÁBORU
- K.Ú. LIPŮVKA
- BUDOUCÍ ZÁSTAVBA
- (40) ČÍSLO ZÁBORU

S

C.2.2

OBJEDNATEL

Obec Lipůvka
Lipůvka 146, 679 22 Lipůvka

HLAVNÍ PROJEKTANT

PK OSSENDORF s.r.o.
Tomešova 1, 602 00 BRNO

PROJEKTOVÁ KANCELÁŘ OSSENDORF BRNO

HLAVNÍ INŽ. PROJEKTU	ING. NOVÁK		ČÍSLO ZAKÁZKY	2018 157
VEDOUCÍ PROJEKTU	ING. HRUBAN		ODPOVĚDNÁ SKUPINA	KONCEPCE

ZODP. PROJEKTANT	ING. FRÝČAR		PROJEKTOVÁ KANCELÁŘ OSSENDORF BRNO	
VYPRACOVAL	ING. HRUBAN			
KONTROLOVAL	ING. HRUBAN			
KRAJ: JIHOMORAVSKÝ	KAT. ÚZ.: LIPŮVKA		DATUM	03 / 2023
AKCE/STAVBA **II/379 LIPŮVKA, OBCHVAT** TECHNICKÁ STUDIE			FORMÁT	6 x A4
			STUPEŇ PD	TS
ČÁST PD C.2 - VYHODNOCENÍ PŘEDPOKLÁDANÝCH ZÁBORŮ POZEMKŮ			ČÍSLO ZAKÁZKY	2018 157
			MĚŘÍTKO	1 : 2 000
PŘÍLOHA **SITUACE PŘEDPOKLÁDANÝCH ZÁBORŮ POZEMKŮ**			ČÍSLO PARÉ	ČÍSLO PŘÍLOHY C.2.2