II/379 LIPŮVKA, OBCHVAT

SITUACE ŠIRŠÍCH VZTAHŮ

M 1 : 25 000

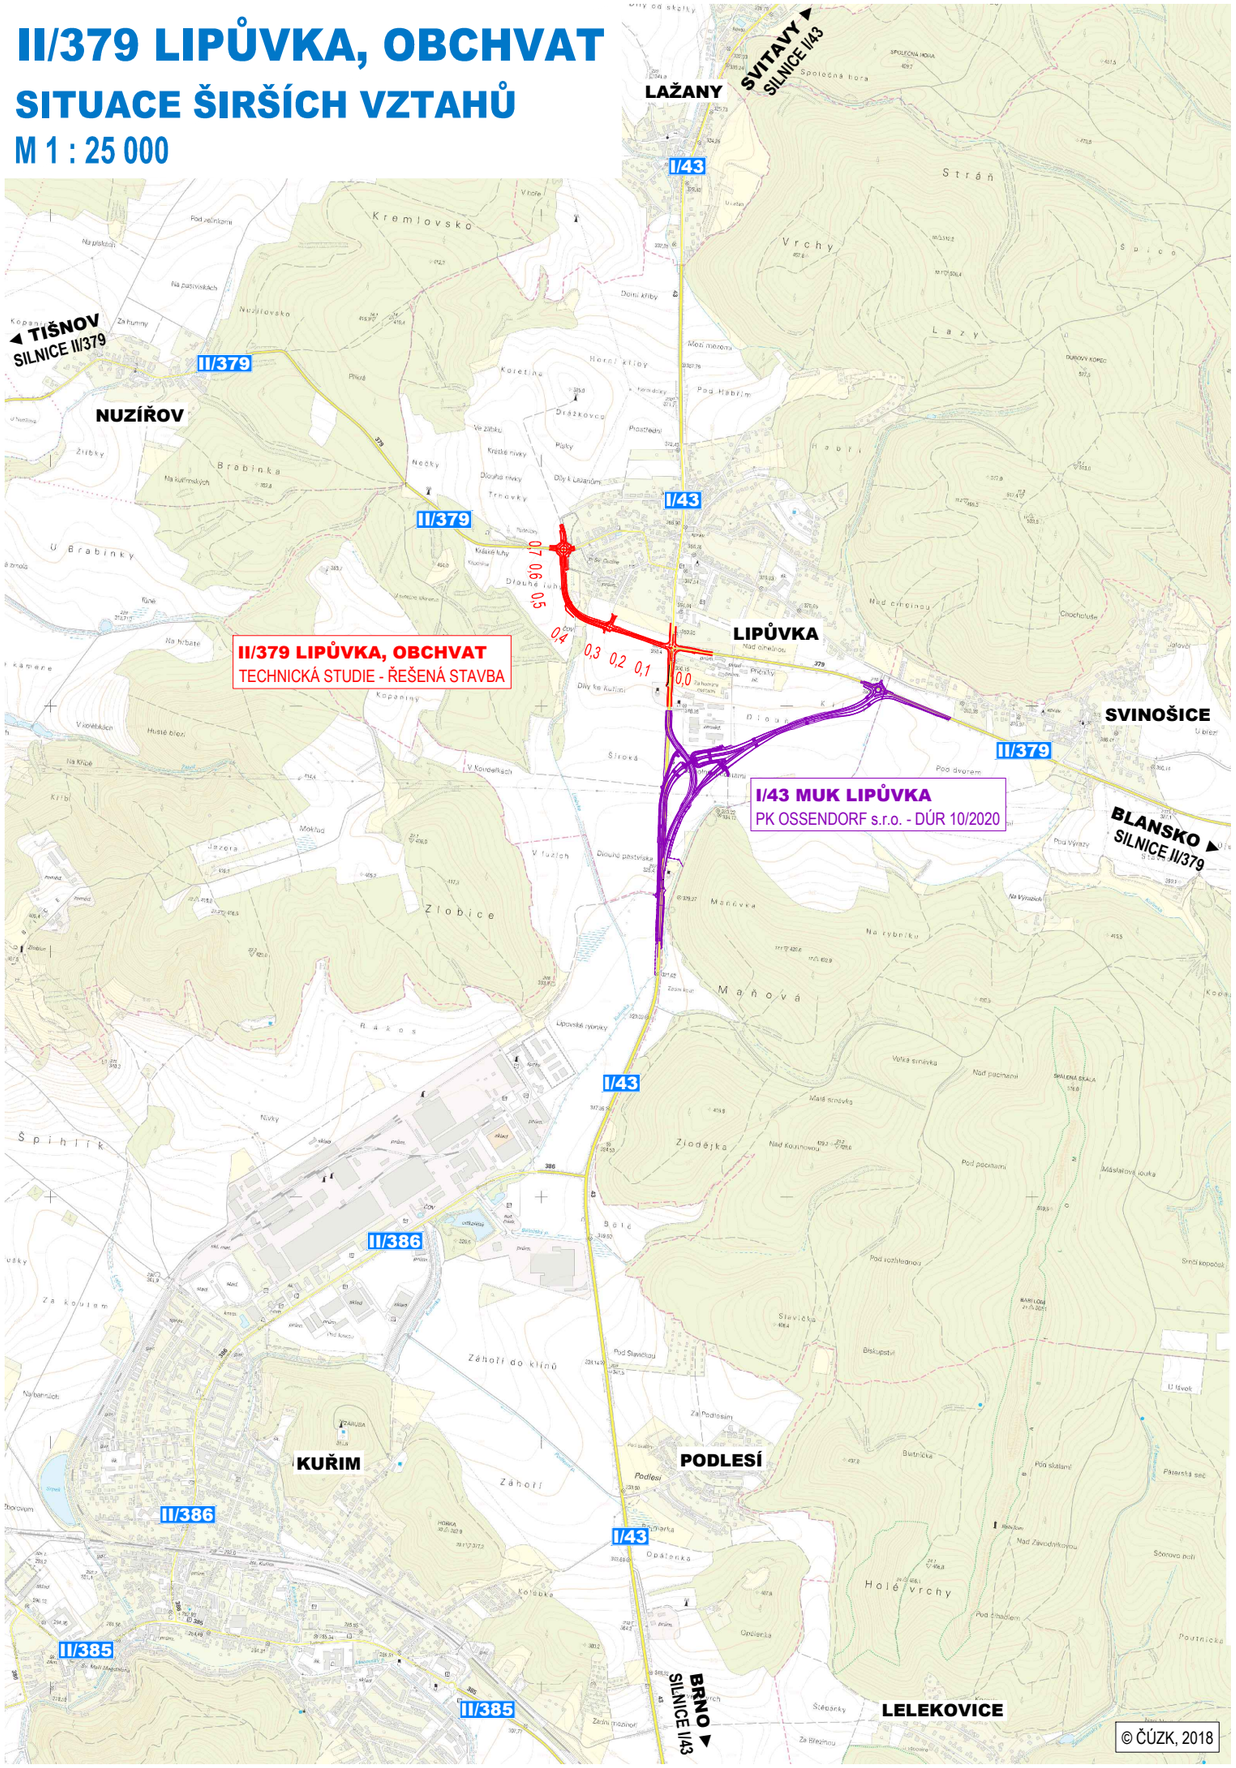

S

B.1

OBJEDNATEL	**Obec Lipůvka** Lipůvka 146, 679 22 Lipůvka			
HLAVNÍ PROJEKTANT	**PK OSSENDORF s.r.o.** Tomešova 1, 602 00 BRNO		PROJEKTOVÁ KANCELÁŘ OSSENDORF BRNO	
HLAVNÍ INŽ. PROJEKTU	ING. NOVÁK		ČÍSLO ZAKÁZKY	2018 157
VEDOUCÍ PROJEKTU	ING. HRUBAN		ODPOVĚDNÁ SKUPINA	KONCEPCE
ZODP. PROJEKTANT	ING. FRYČAR		PROJEKTOVÁ KANCELÁŘ OSSENDORF BRNO	
VYPRACOVAL	ING. HRUBAN			
KONTROLOVAL	ING. HRUBAN			
KRAJ: JIHOMORAVSKÝ	KAT. ÚZ.: LIPŮVKA		DATUM	03 / 2023
AKCE/STAVBA	**II/379 LIPŮVKA, OBCHVAT** TECHNICKÁ STUDIE		FORMÁT	2 x A4
			STUPEŇ PD	TS
ČÁST PD	B - VÝKRESOVÁ ČÁST		ČÍSLO ZAKÁZKY	2018 157
			MĚŘÍTKO	1 : 25 000
PŘÍLOHA	**PŘEHLEDNÁ SITUACE**		ČÍSLO PARÉ	ČÍSLO PŘÍLOHY **B.1**