II/379 LIPŮVKA, OBCHVAT

SITUACE CELKOVÁ

M 1 : 4000

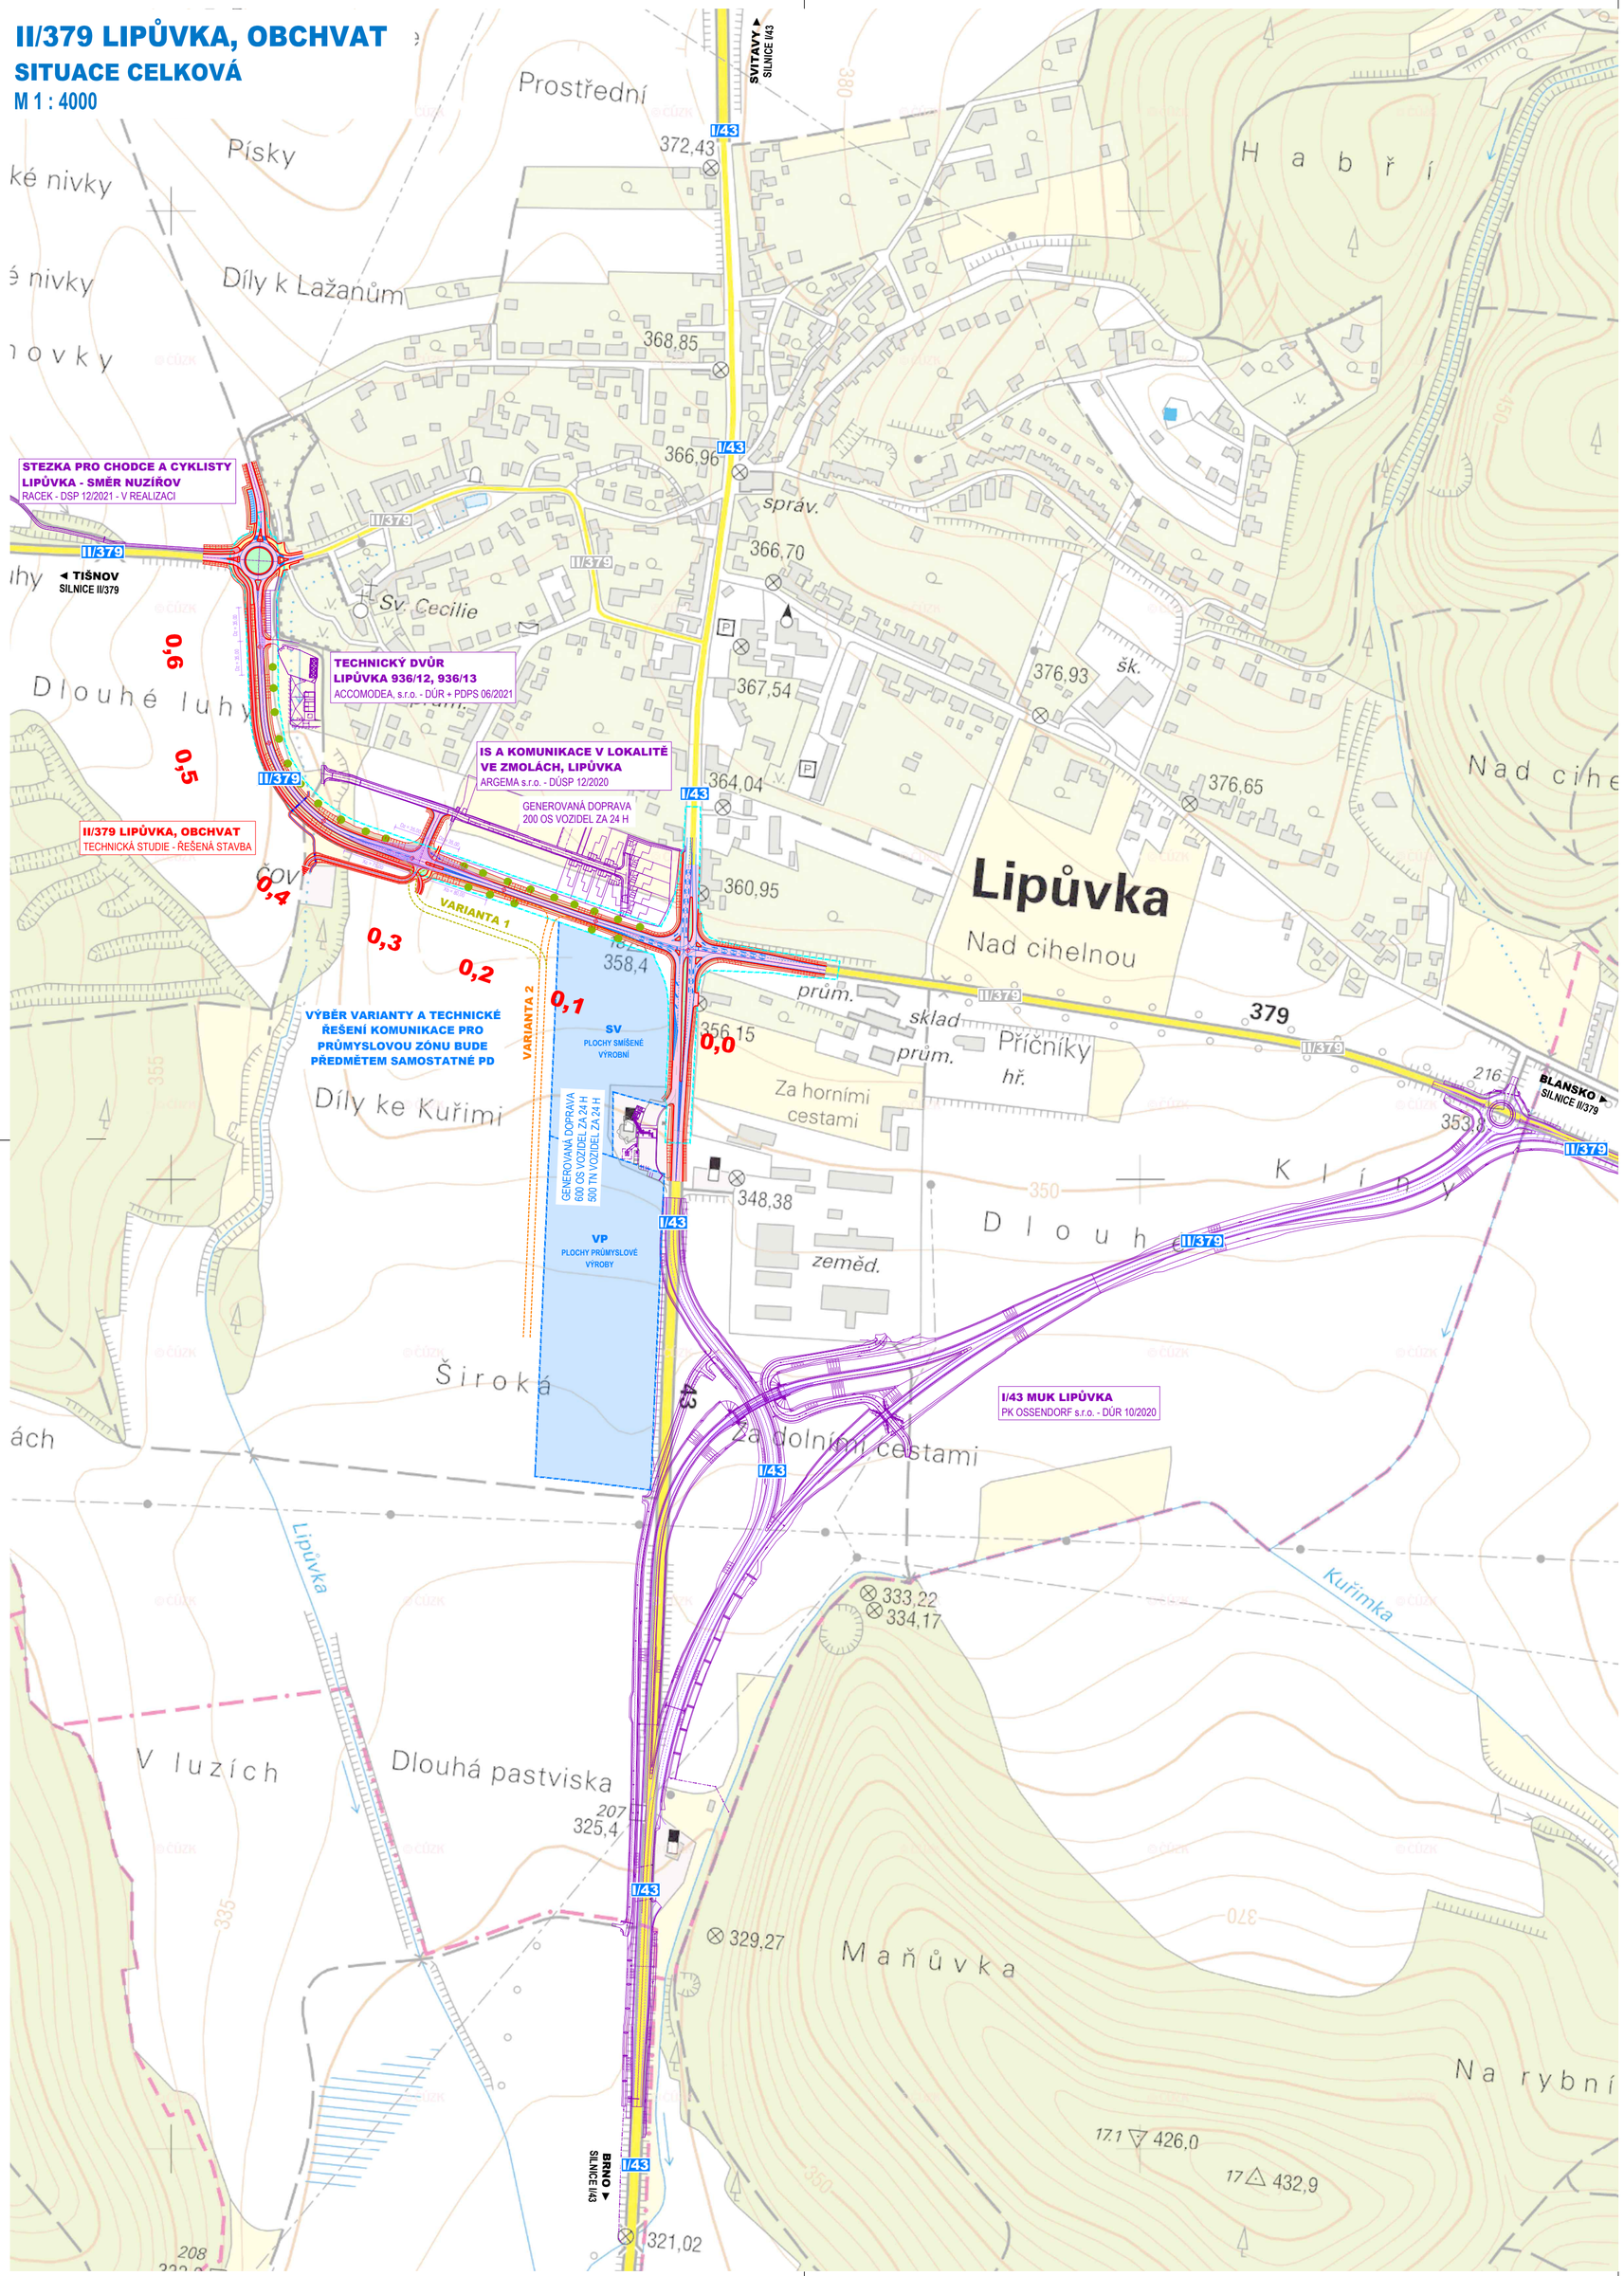

LEGENDA:

- ASFALTOVÁ VOZOVKA
- POLNÍ CESTY
- CHODNÍKY
- CYKLOSTEZKY
- PARKOVIŠTĚ A OSTATNÍ ZPEVNĚNÉ PLOCHY
- NÁSYPY
- ZÁŘEZY
- TERÉNNÍ ÚPRAVY, REKULTIVACE
- HRANY OBJEKTŮ POZEMNÍCH KOMUNIKACÍ
- VODOROVNÉ DOPRAVNÍ ZNAČENÍ
- NÁVRH PŘEVZATÝ ZE SOUVISEJÍCÍCH DOKUMENTACÍ
- IDEOVÝ NÁVRH KOMUNIKACE PRO OBSLUHU PRŮMYSLOVÉ ZÓNY
- STROMY – NÁVRH
- KORIDOR DLE ÚP PRO STAVBU POZEMNÍCH KOMUNIKACÍ
- PLOCHY DLE ÚP PRO STAVBU VÝROBNÍCH A PRŮMYSLOVÝCH OBJEKTŮ

S

B.2

OBJEDNATEL

Obec Lipůvka
Lipůvka 146, 679 22 Lipůvka

HLAVNÍ PROJEKTANT

PK OSSENDORF s.r.o.
Tomešova 1, 602 00 BRNO

PROJEKTOVÁ KANCELÁŘ OSSENDORF BRNO

HLAVNÍ INŽ. PROJEKTU	ING. NOVÁK	ČÍSLO ZAKÁZKY	2018 157
VEDOUCÍ PROJEKTU	ING. HRUBAN	ODPOVĚDNÁ SKUPINA	KONCEPCE

ZODP. PROJEKTANT	ING. FRÝČAR	DATUM	03 / 2023
VYPRACOVAL	ING. HRUBAN	FORMÁT	6 x A4
KONTROLOVAL	ING. HRUBAN	STUPEŇ PD	TS
KRAJ: JIHOMORAVSKÝ	KAT. ÚZ.: LIPŮVKA	ČÍSLO ZAKÁZKY	2018 157
AKCE-STAVBA	**II/379 LIPŮVKA, OBCHVAT**	MĚŘÍTKO	1 : 4 000
	TECHNICKÁ STUDIE		
ČÁST PD	**B - VÝKRESOVÁ ČÁST**		
PŘÍLOHA	**CELKOVÁ SITUACE**	ČÍSLO PARÉ	ČÍSLO PŘÍLOHY **B.2**