II/379 LIPŮVKA, OBCHVAT
SITUACE - VARIANTA 1
M 1 : 2 000

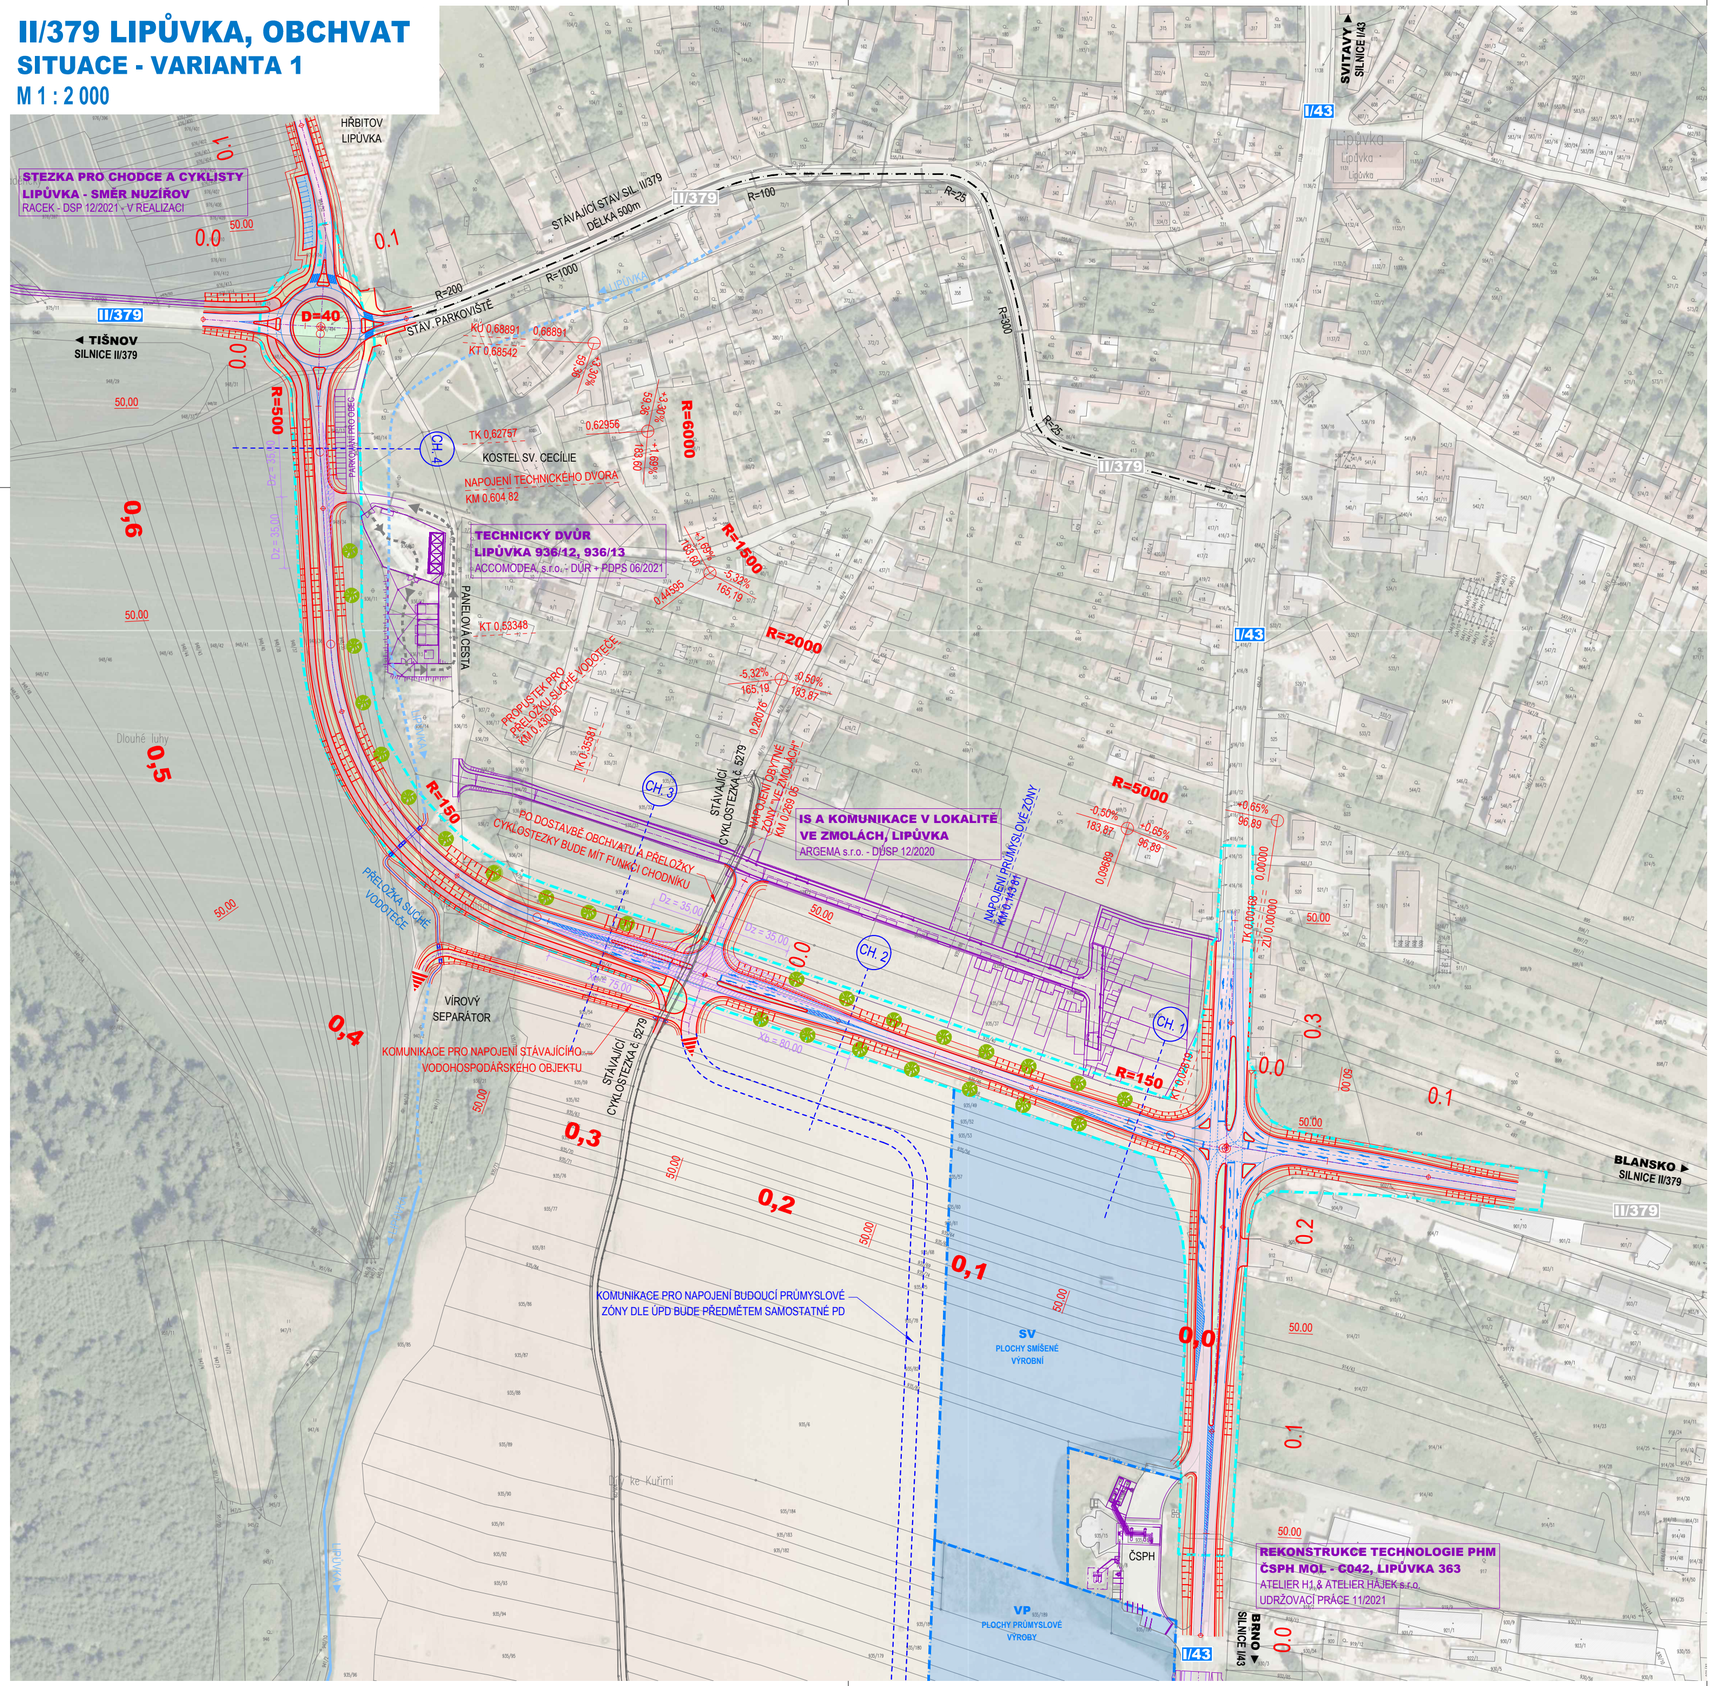

LEGENDA:

- ASFALTOVÁ VOZOVKA
- POLNÍ CESTY
- CHODNÍKY
- CYKLOSTEZKY
- PARKOVIŠTĚ A OSTATNÍ ZPEVNĚNÉ PLOCHY
- NÁSYPY
- ZÁŘEZY
- TERÉNNÍ ÚPRAVY, REKULTIVACE
- HRANY OBJEKTŮ POZEMNÍCH KOMUNIKACÍ
- VODOROVNÉ DOPRAVNÍ ZNAČENÍ
- ROZHLEDOVÉ TROJÚHELNÍKY
- NÁVRH PŘEVZATÝ ZE SOUVISEJÍCÍCH DOKUMENTACÍ
- IDEOVÝ NÁVRH KOMUNIKACE PRO OBSLUHU PRŮMYSLOVÉ ZÓNY
- KATARSRÁLNÍ MAPA OBCE LIPŮVKY
- STROMY – NÁVRH
- KORIDOR DLE ÚP PRO STAVBU POZEMNÍCH KOMUNIKACÍ
- PLOCHY DLE ÚP PRO STAVBU VÝROBNÍCH A PRŮMYSLOVÝCH OBJEKTŮ

S

B.3.1

OBJEDNATEL

Obec Lipůvka
Lipůvka 146, 679 22 Lipůvka

HLAVNÍ PROJEKTANT

PK OSSENDORF s.r.o.
Tomešova 1, 602 00 BRNO

PROJEKTOVÁ KANCELÁŘ OSSENDORF BRNO

HLAVNÍ INŽ. PROJEKTU	ING. NOVÁK		ČÍSLO ZAKÁZKY	2018 157
VEDOUCÍ PROJEKTU	ING. HRUBAN		ODPOVĚDNÁ SKUPINA	KONCEPCE

ZODP. PROJEKTANT	ING. FRYČAR		PROJEKTOVÁ KANCELÁŘ OSSENDORF BRNO	
VYPRACOVAL	ING. HRUBAN			
KONTROLOVAL	ING. HRUBAN			
KRAJ: JIHOMORAVSKÝ	KAT. ÚZ.: LIPŮVKA		DATUM	03 / 2023
AKCE/STAVBA	**II/379 LIPŮVKA, OBCHVAT**		FORMÁT	6 x A4
	TECHNICKÁ STUDIE		STUPEŇ PD	TS
			ČÍSLO ZAKÁZKY	2018 157
ČÁST PD	B - VÝKRESOVÁ ČÁST		MĚŘÍTKO	1 : 2 000
PŘÍLOHA	**SITUACE - VARIANTA 1**		ČÍSLO PARÉ	ČÍSLO PŘÍLOHY **B.3.1**