II/379 LIPŮVKA, OBCHVAT
SITUACE - VARIANTA 2b
M 1 : 2 000

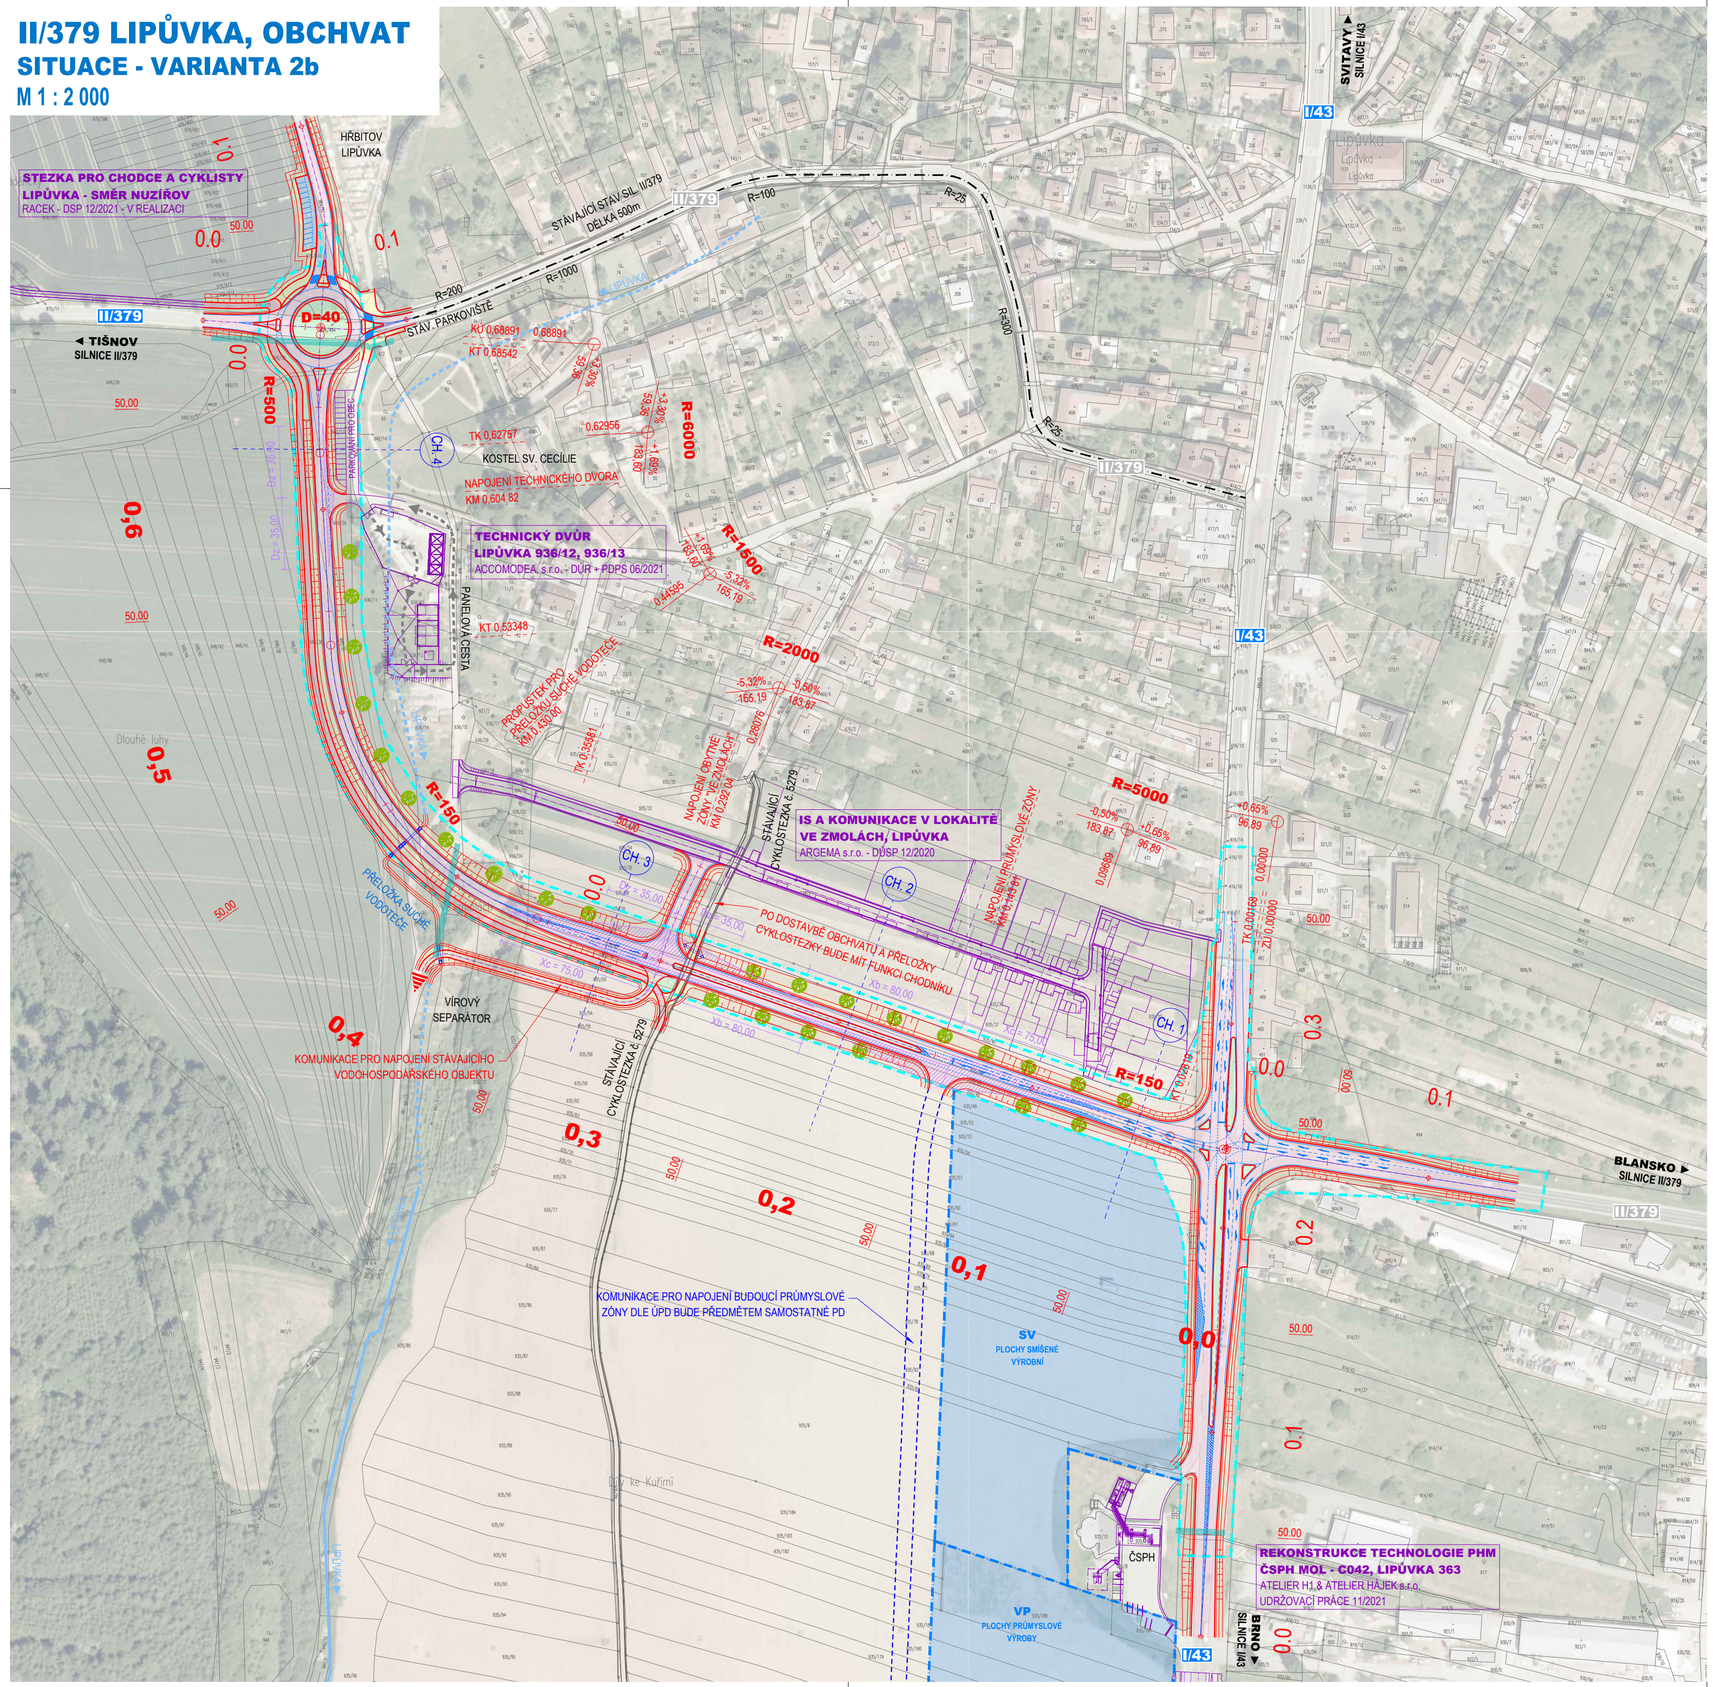

LEGENDA:

- ASFALTOVÁ VOZOVKA
- POLNÍ CESTY
- CHODNÍKY
- CYKLOSTEZKY
- PARKOVIŠTĚ A OSTATNÍ ZPEVNĚNÉ PLOCHY
- NÁSYPY
- ZÁŘEZY
- TERÉNNÍ ÚPRAVY, REKULTIVACE
- HRANY OBJEKTŮ POZEMNÍCH KOMUNIKACÍ
- VODOROVNÉ DOPRAVNÍ ZNAČENÍ
- ROZHLEDOVÉ TROJÚHELNÍKY
- NÁVRH PŘEVZATÝ ZE SOUVISEJÍCÍCH DOKUMENTACÍ
- IDEOVÝ NÁVRH KOMUNIKACE PRO OBSLUHU PRŮMYSLOVÉ ZÓNY
- KATARSRÁLNÍ MAPA OBCE LIPŮVKY
- STROMY – NÁVRH
- KORIDOR DLE UP PRO STAVBU POZEMNÍCH KOMUNIKACÍ
- PLOCHY DLE UP PRO STAVBU VÝROBNÍCH A PRŮMYSLOVÝCH OBJEKTŮ

S

B.3.2b

OBJEDNATEL

Obec Lipůvka
Lipůvka 146, 679 22 Lipůvka

HLAVNÍ PROJEKTANT

PK OSSENDORF s.r.o.
Tomešova 1, 602 00 BRNO

PROJEKTOVÁ KANCELÁŘ OSSENDORF BRNO

HLAVNÍ INŽ. PROJEKTU	ING. NOVÁK	ČÍSLO ZAKÁZKY	2018 157
VEDOUCÍ PROJEKTU	ING. HRUBAN	ODPOVĚDNÁ SKUPINA	KONCEPCE

ZODP. PROJEKTANT	ING. FRÝČAR		
VYPRACOVAL	ING. HRUBAN		
KONTROLOVAL	ING. HRUBAN		
KRAJ: JIHOMORAVSKÝ	KAT. ÚZ.: LIPŮVKA	DATUM	03 / 2023
AKCE/STAVBA	**II/379 LIPŮVKA, OBCHVAT**	FORMÁT	6 x A4
	TECHNICKÁ STUDIE	STUPEŇ PD	TS
		ČÍSLO ZAKÁZKY	2018 157
ČÁST PD	**B - VÝKRESOVÁ ČÁST**	MĚŘÍTKO	1 : 2 000
PŘÍLOHA	**SITUACE - VARIANTA 2b**	ČÍSLO PARÉ	ČÍSLO PŘÍLOHY **B.3.2b**