# II/379 LIPŮVKA, OBCHVAT

## SITUACE

M 1 : 2 000

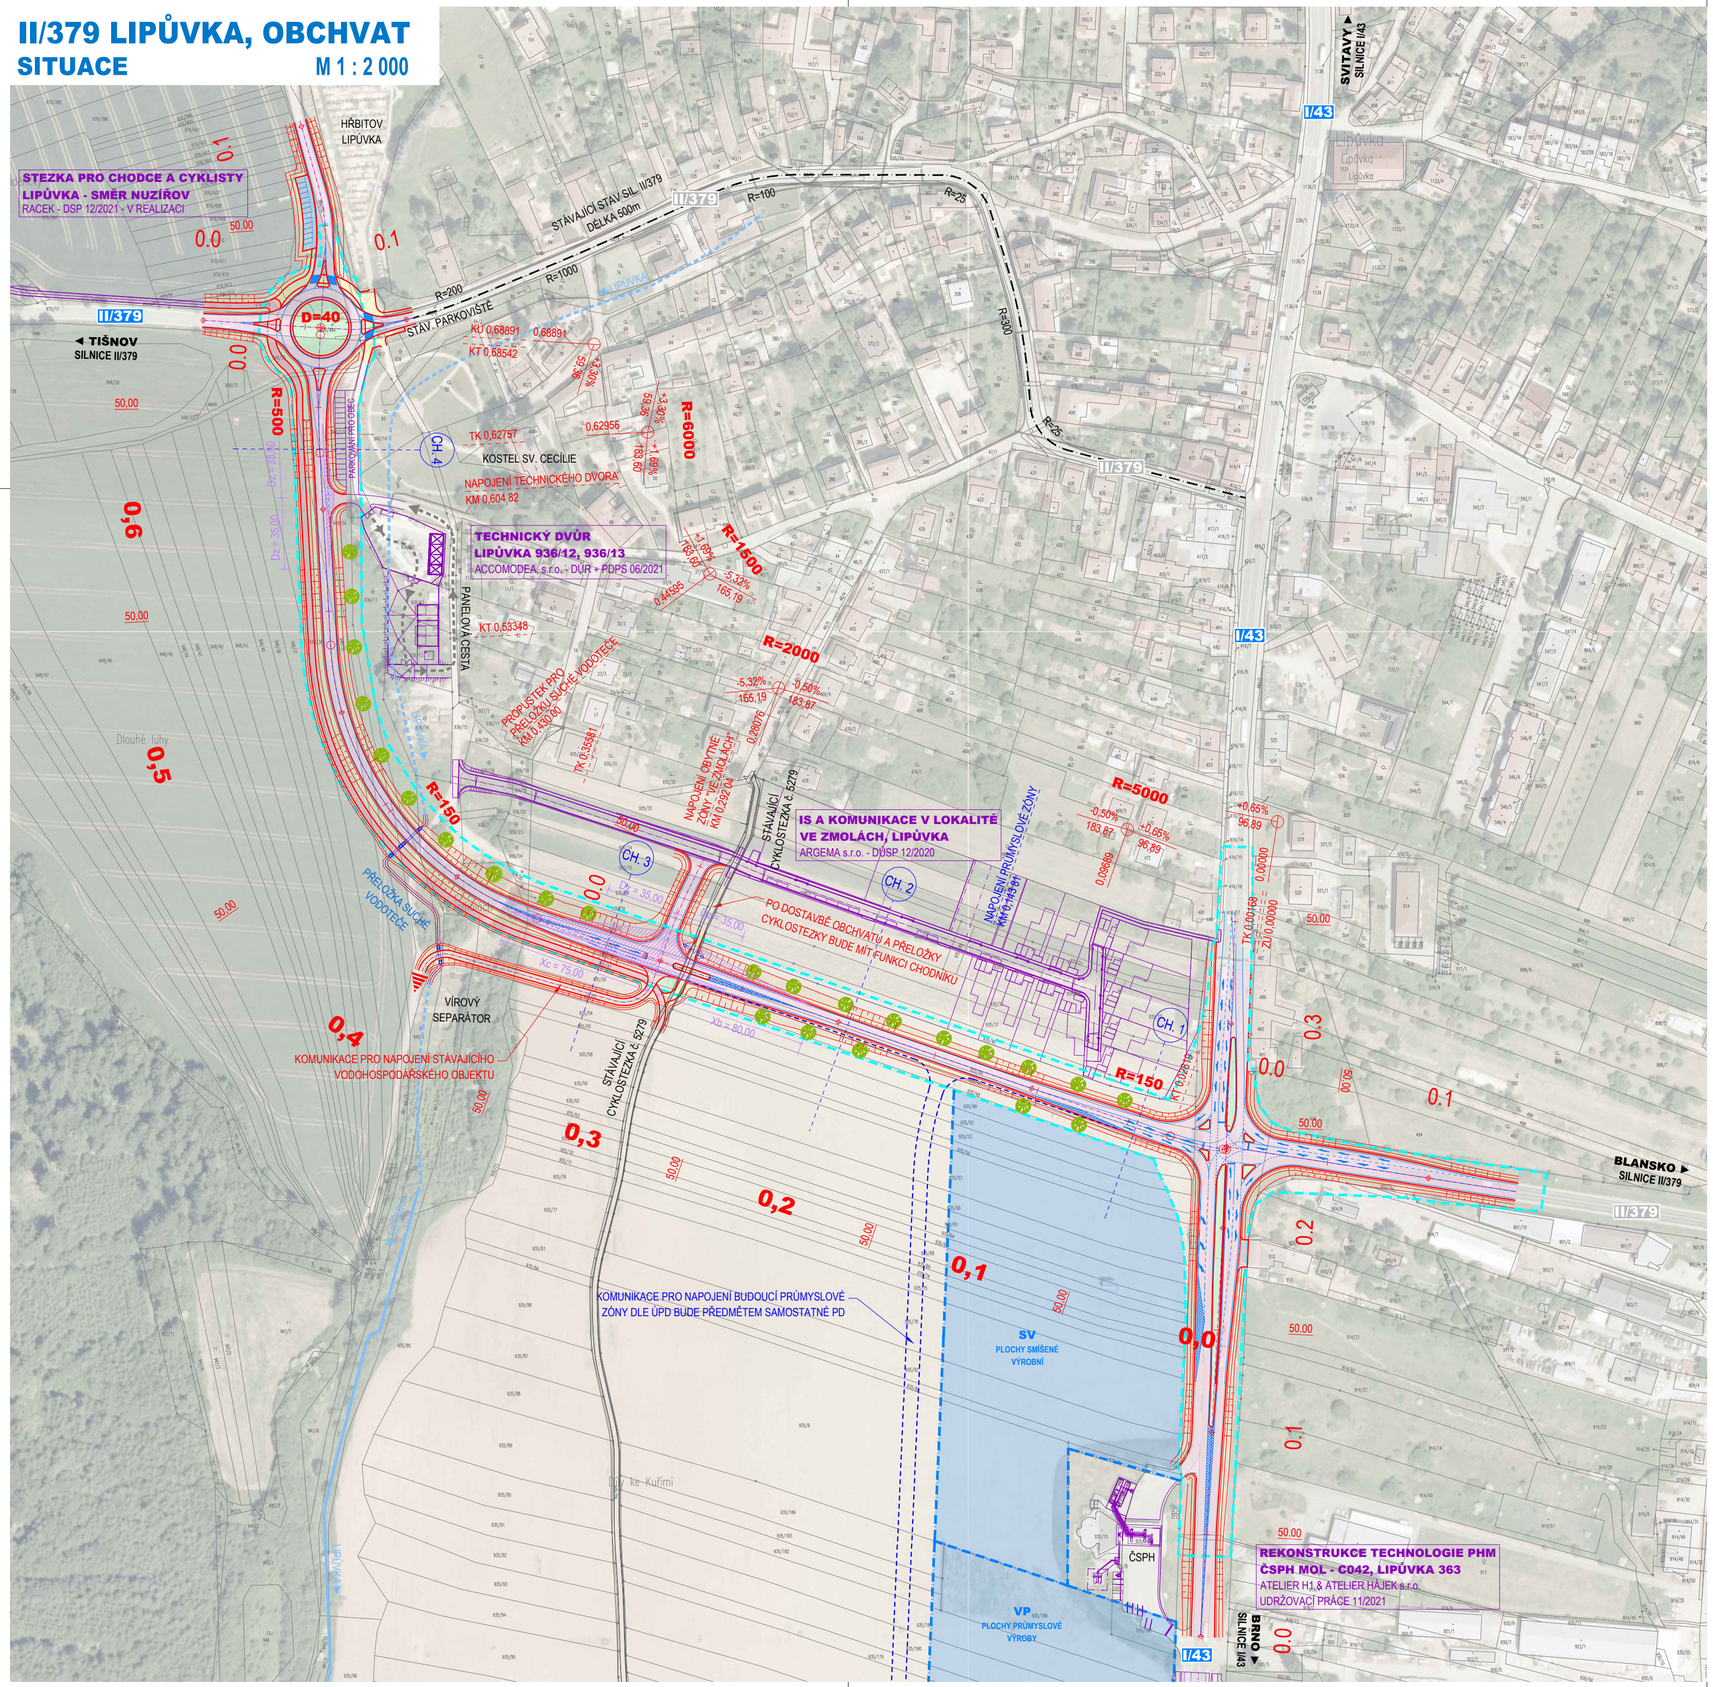


## LEGENDA:

- ASFALTOVÁ VOZOVKA
- POLNÍ CESTY
- CHODNÍKY
- CYKLOSTEZKY
- PARKOVIŠTĚ A OSTATNÍ ZPEVNĚNÉ PLOCHY
- NÁSYPY
- ZÁŘEZY
- TERÉNNÍ ÚPRAVY, REKULTIVACE
- HRANY OBJEKTŮ POZEMNÍCH KOMUNIKACÍ
- VODOROVNÉ DOPRAVNÍ ZNAČENÍ
- ROZHLEDOVÉ TROJÚHELNÍKY
- NÁVRH PŘEVZATÝ ZE SOUVISEJÍCÍCH DOKUMENTACÍ
- IDEOVÝ NÁVRH KOMUNIKACE PRO OBSLUHU PRŮMYSLOVÉ ZÓNY
- KATARSRÁLNÍ MAPA OBCE LIPŮVKY
- STROMY – NÁVRH
- KORIDOR DLE UP PRO STAVBU POZEMNÍCH KOMUNIKACÍ
- PLOCHY DLE UP PRO STAVBU VÝROBNÍCH A PRŮMYSLOVÝCH OBJEKTŮ

S

# B.3.2a

OBJEDNATEL

**Obec Lipůvka**

Lipůvka 146, 679 22 Lipůvka

HLAVNÍ PROJEKTANT

**PK OSSENDORF s.r.o.**

Tomešova 1, 602 00 BRNO

PROJEKTOVÁ KANCELÁŘ OSSENDORF BRNO

| | | | |
|---|---|---|---|
| HLAVNÍ INŽ. PROJEKTU | ING. NOVÁK | ČÍSLO ZAKÁZKY | 2018 157 |
| VEDOUCÍ PROJEKTU | ING. HRUBAN | ODPOVĚDNÁ SKUPINA | KONCEPCE |

| | | | | |
|---|---|---|---|---|
| ZODP. PROJEKTANT | ING. FRÝČAR | | DATUM | 03 / 2023 |
| VYPRACOVAL | ING. HRUBAN | | FORMÁT | 6 x A4 |
| KONTROLOVAL | ING. HRUBAN | | STUPEŇ PD | TS |
| KRAJ: JIHOMORAVSKÝ | KAT. ÚZ.: LIPŮVKA | | ČÍSLO ZAKÁZKY | 2018 157 |
| AKCE/STAVBA | **II/379 LIPŮVKA, OBCHVAT** | | MĚŘÍTKO | 1 : 2 000 |
| | TECHNICKÁ STUDIE | | | |
| ČÁST PD | **B - VÝKRESOVÁ ČÁST** | | | |
| PŘÍLOHA | **SITUACE - VARIANTA 2a** | | ČÍSLO PARÉ | ČÍSLO PŘÍLOHY **B.3.2a** |