II/379 LIPŮVKA, OBCHVAT

KOORDINAČNÍ SITUACE

M 1 : 2 000

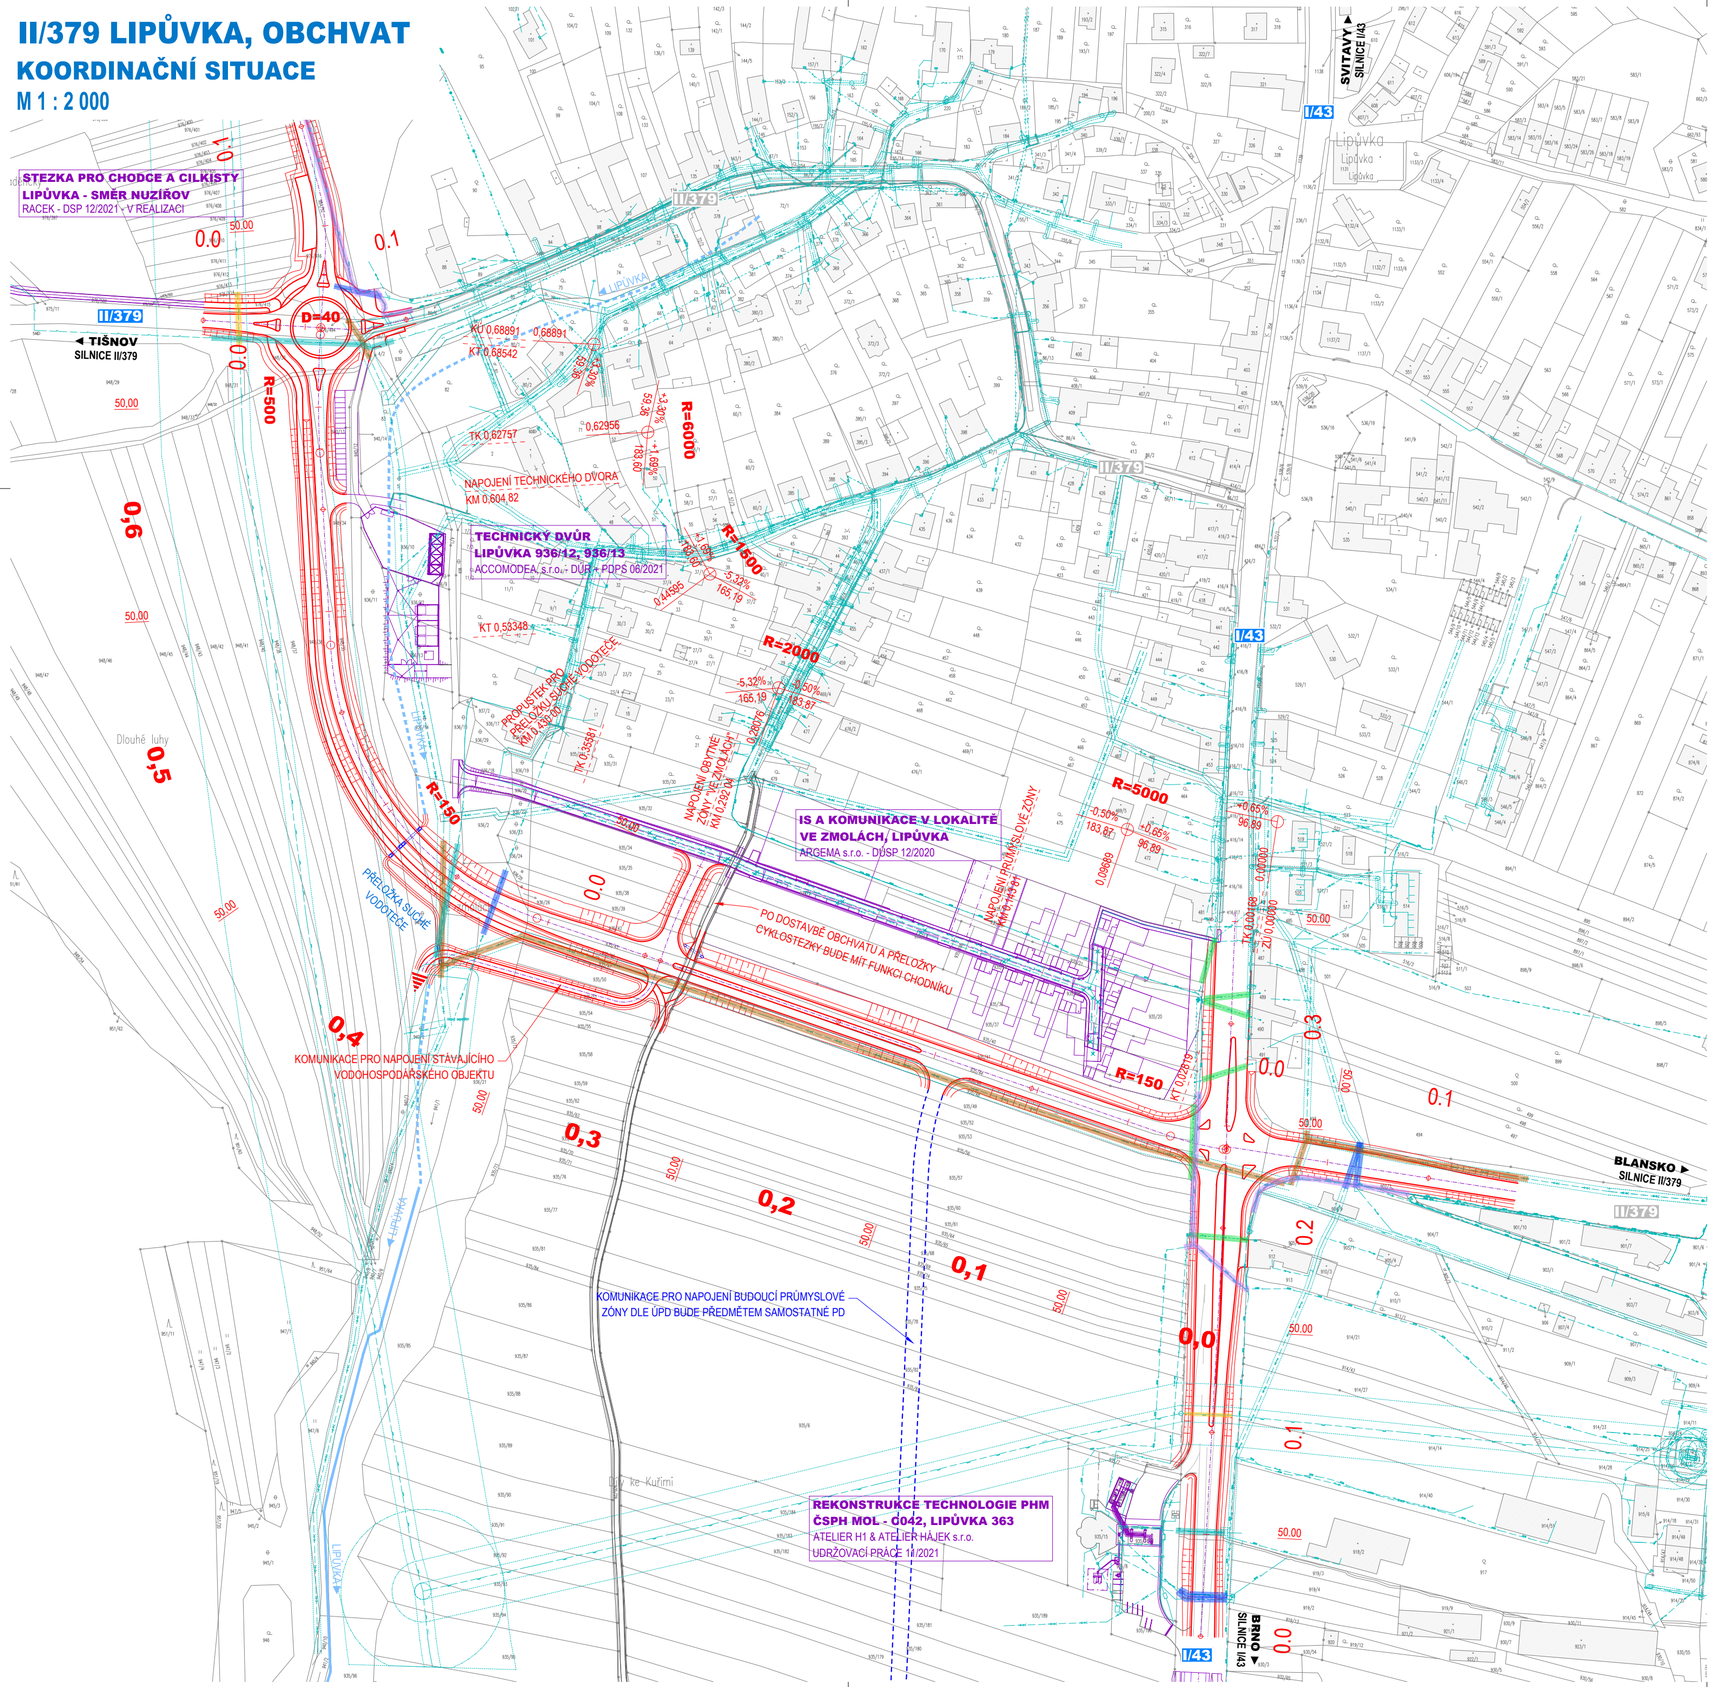

LEGENDA STÁVAJÍCÍCH IS:

- STÁVAJÍCÍ VEDENÍ VN NAD – EGD
- STÁVAJÍCÍ VEDENÍ NN NAD – EGD
- STÁVAJÍCÍ VEDENÍ VN POD – EGD
- STÁVAJÍCÍ VEDENÍ NN POD – EGD
- STÁVAJÍCÍ PŘÍPOJKA NN BKLIP – VODAFONE
- STÁVAJÍCÍ KANALIZACE DEŠŤOVÁ
- STÁVAJÍCÍ KANALIZACE SPLAŠKOVÁ – VAS
- STÁVAJÍCÍ KANALIZACE JEDNOTNÁ – VAS
- OCHRANNÉ PÁSMO KANALIZAČNÍ STOKY – VAS
- STÁVAJÍCÍ PLYNOVOD VTL – GASNET
- STÁVAJÍCÍ PLYNOVOD STL – GASNET
- OCHRANNÉ PÁSMO STÁVAJÍCÍHO PLYNOVODU – GASNET
- STÁVAJÍCÍ SDĚLOVACÍ VEDENÍ – CETIN
- STÁVAJÍCÍ SDĚLOVACÍ VEDENÍ – ALIONET
- STÁVAJÍCÍ VODOVOD – VAS
- OCHRANNÉ PÁSMO STÁVAJÍCÍHO VODOVODU – VAS

LEGENDA DOTČENÝCH IS:

- STÁVAJÍCÍ VEDENÍ NN NAD – EGD
- STÁVAJÍCÍ VEDENÍ NN POD – EGD
- STÁVAJÍCÍ PŘÍPOJKA NN BKLIP – VODAFONE
- STÁVAJÍCÍ KANALIZACE JEDNOTNÁ – VAS
- STÁVAJÍCÍ PLYNOVOD VTL – GASNET
- STÁVAJÍCÍ SDĚLOVACÍ VEDENÍ – ALIONET
- OCHRANNÉ PÁSMO STÁVAJÍCÍHO VODOVODU – VAS

LEGENDA:

- HRANY OBJEKTŮ POZEMNÍCH KOMUNIKACÍ
- NÁVRH PŘEVZATÝ ZE SOUVISEJÍCÍCH DOKUMENTACÍ
- IDEOVÝ NÁVRH KOMUNIKACE PRO OBSLUHU PRŮMYSLOVÉ ZÓNY
- KATARSRÁLNÍ MAPA OBCE LIPŮVKY

S

B.4

OBJEDNATEL

Obec Lipůvka

Lipůvka 146, 679 22 Lipůvka

HLAVNÍ PROJEKTANT	**PK OSSENDORF s.r.o.** Tomešova 1, 602 00 BRNO		PROJEKTOVÁ KANCELÁŘ OSSENDORF BRNO	
HLAVNÍ INŽ. PROJEKTU	ING. NOVÁK		ČÍSLO ZAKÁZKY	2018 157
VEDOUCÍ PROJEKTU	ING. HRUBAN		ODPOVĚDNÁ SKUPINA	KONCEPCE

ZODP. PROJEKTANT	ING. FRÝČAR		PROJEKTOVÁ KANCELÁŘ OSSENDORF BRNO	
VYPRACOVAL	ING. HRUBAN			
KONTROLOVAL	ING. HRUBAN			
KRAJ: JIHOMORAVSKÝ	KAT. ÚZ.: LIPŮVKA		DATUM	03 / 2023
AKCE/STAVBA	**II/379 LIPŮVKA, OBCHVAT**		FORMÁT	6 x A4
	TECHNICKÁ STUDIE		STUPEŇ PD	TS
ČÁST PD	**B - VÝKRESOVÁ ČÁST**		ČÍSLO ZAKÁZKY	2018 157
PŘÍLOHA	**KOORDINAČNÍ SITUACE**		MĚŘÍTKO	1 : 2 000
			ČÍSLO PARÉ	ČÍSLO PŘÍLOHY **B.4**