


ZMĚNY Lip2, Lip3, Lip4, Lip5, Lip6, Lip8, Lip10, Lip11, Lip12, Lip13, Lip14 ÚZEMNÍHO PLÁNU LIPŮVKA

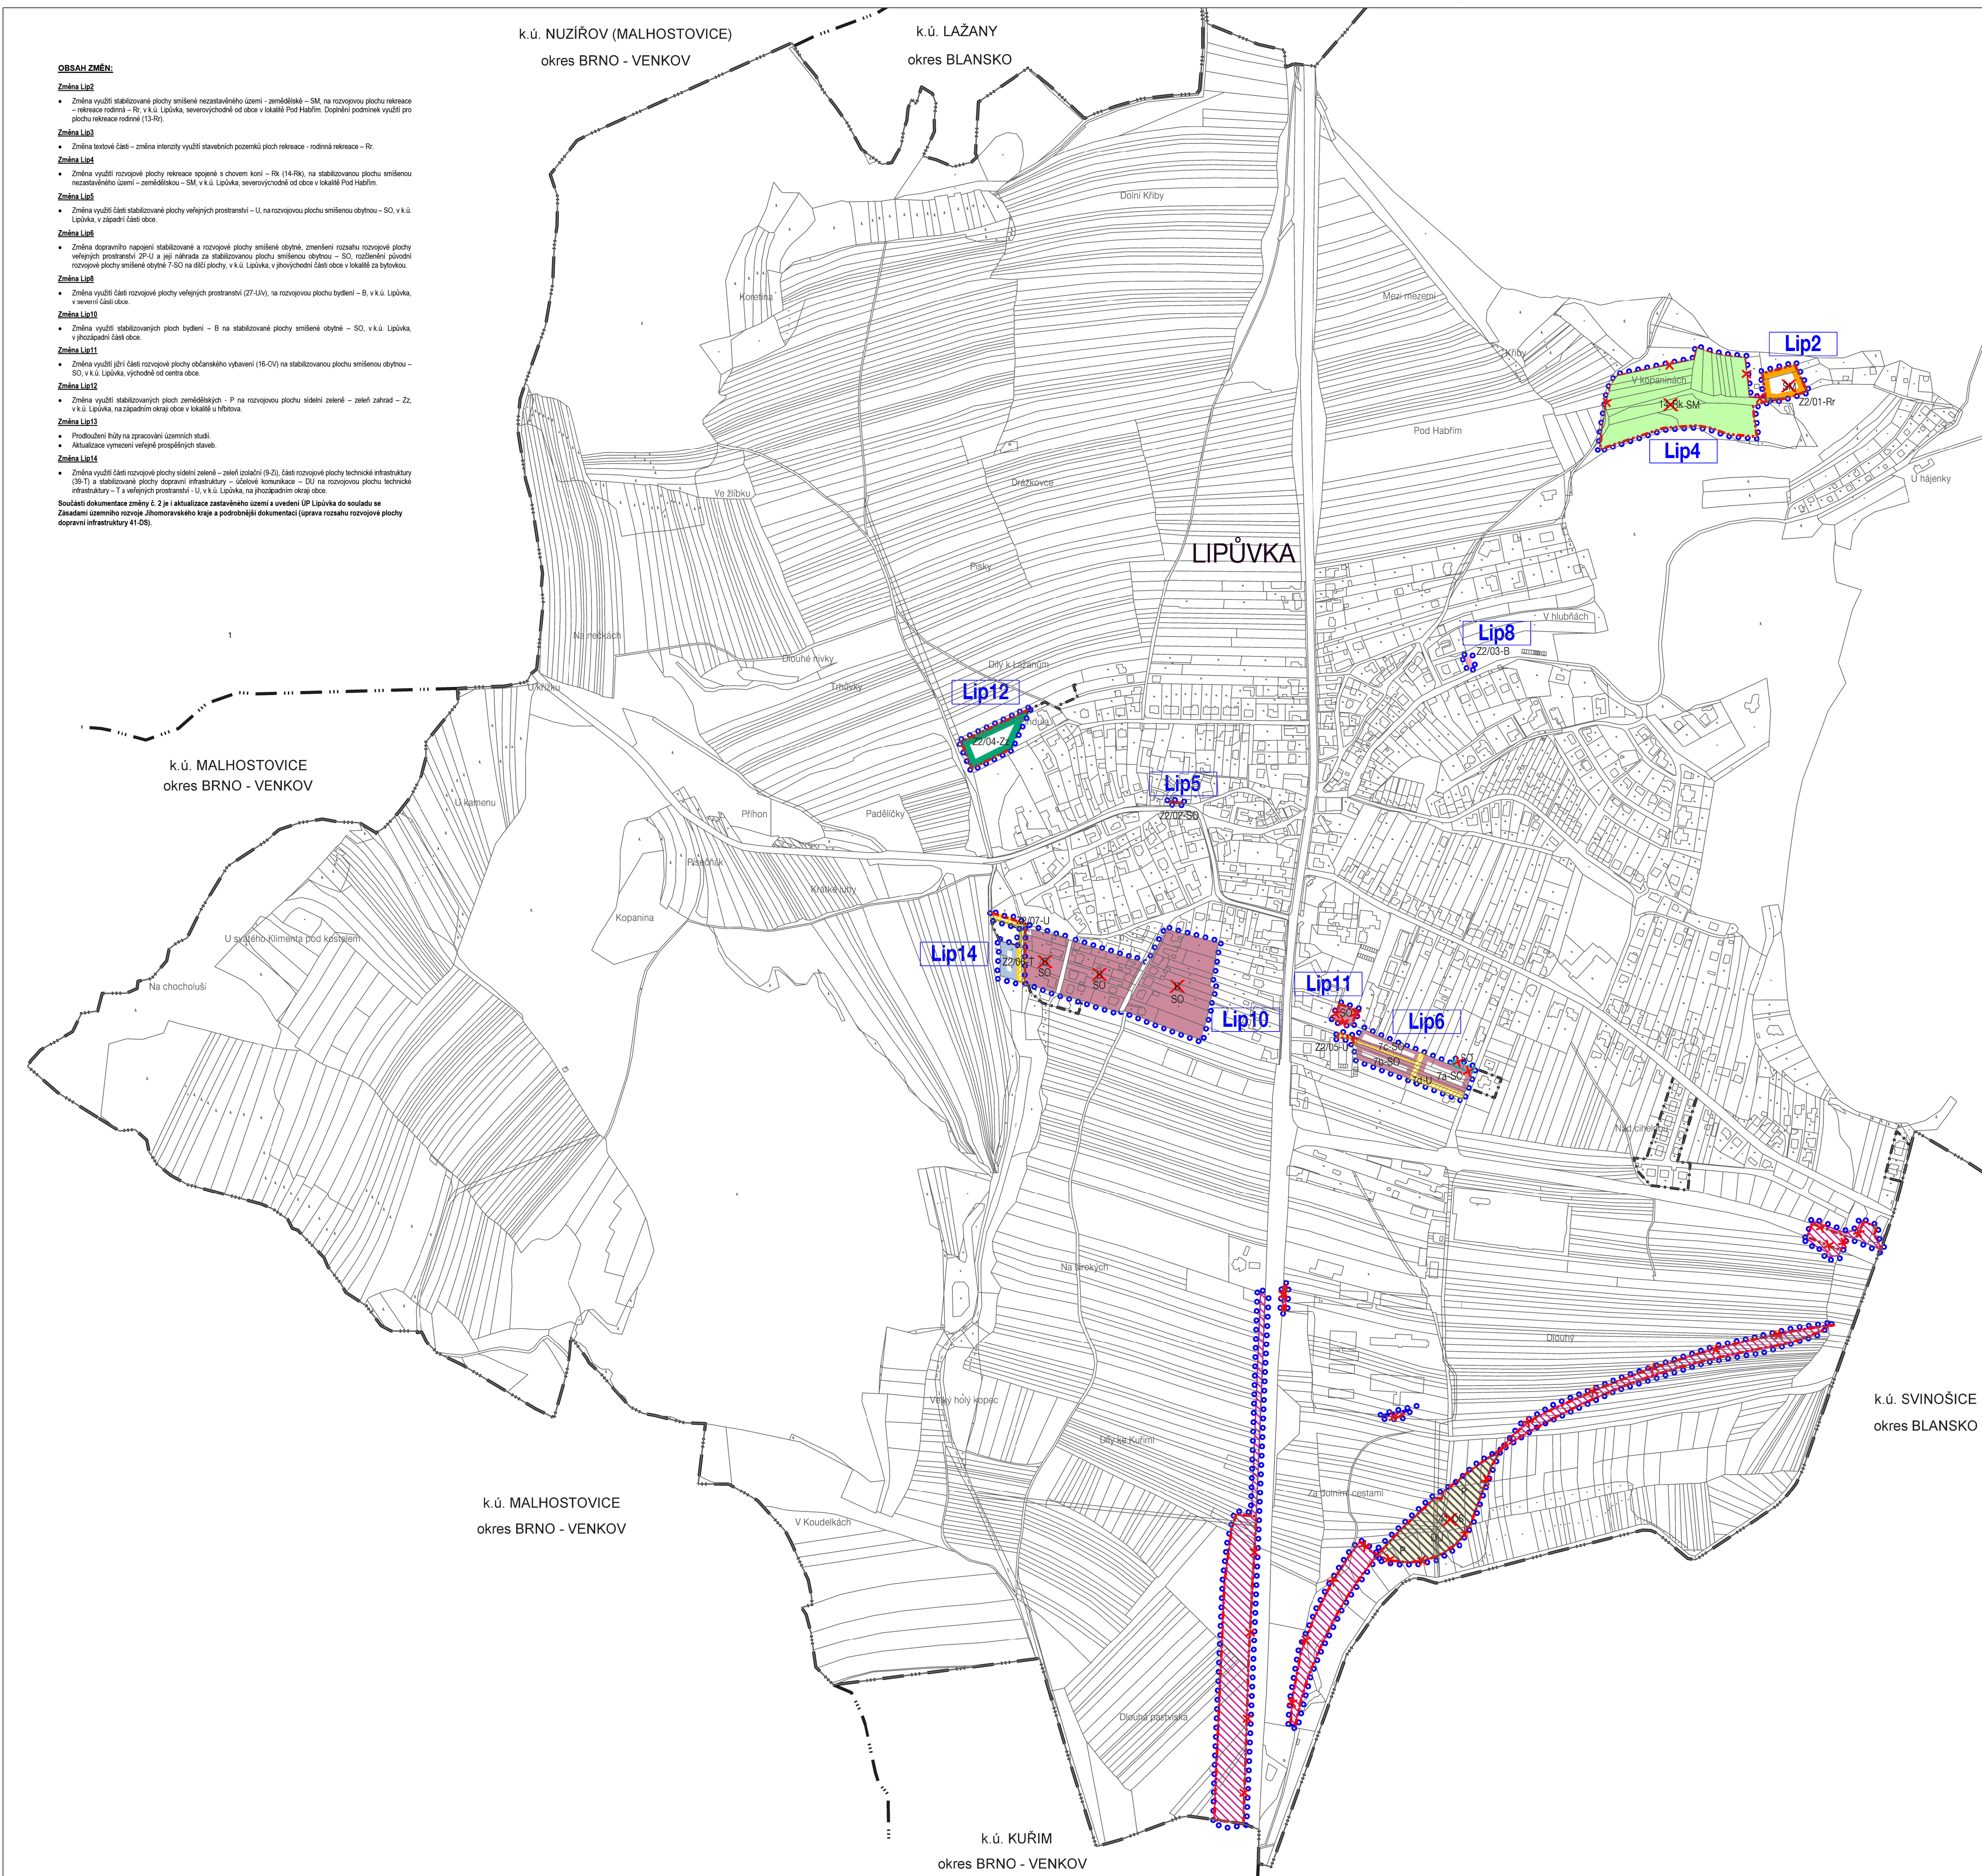

HRANICE, IDENTIFIKACE PLOCH	
	hranice katastrálního území
	hranice zastavěného území k 15.10. 2021
	hranice zastavitelných ploch
	hranice zastavitelných ploch ke zrušení
	hranice ploch přestavby ke zrušení
	hranice řešeného území - změny Lp2-Lip14
	identifikace změny
Z2/01-	identifikace ploch změn
	ostatní jevy ke zrušení

URBANISTICKÁ KONCEPCE,
KONCEPCE USPOŘÁDÁNÍ KRAJINY

PLOCHY S ROZDÍLNÝM ZPŮSOBEM VYUŽITÍ

STABILIZOVANÉ PLOCHY	PLOCHY ZMĚN	
-------------------------	----------------	--

PLOCHY BYDLENÍ - B

B		
---	--	--

PLOCHY REKREACE - R

Rr		RODINNÁ REKREACE
----	--	------------------

PLOCHY VEŘEJNÝCH PROSTRANSTVÍ - U

U		
---	--	--

PLOCHY SÍDELNÍ ZELENĚ - Z

Zz		ZELEŇ ZAHRAD
----	---	--------------

PLOCHY SMÍŠENÉ OBYTNÉ - S0

SO		
----	--	--

PLOCHY DOPRAVNÍ INFRASTRUKTURY - DS

DS		SILNIČNÍ DOPRAVA (zvětšení rozsahu plochy 41-DS)
----	---	--

DS		SILNIČNÍ DOPRAVA (zmenšení rozsahu plochy 41- DS)
----	---	---

DU	ÚČELOVÉ KOMUNIKACE, STEZKY PRO PĚŠÍ A CYKLISTY
----	--

			PLOCHY TECHNICKÉ INFRASTRUKTURY - T
--	--	--	-------------------------------------

T		
---	--	--

PLOCHY ZEMĚDĚLSKÉ - P

P		
---	--	--

PLOCHY SMÍŠENÉ NEZASTAVĚNÉHO ÚZEMÍ - ZEMĚDĚLSKÉ - SM

SM		
----	--	--

ZÁZNAM O ÚČINNOSTI

Srávní orgán , který změny Lip2, Lip3, Lip4, Lip5, Lip6, Lip8, Lip10, Lip11, Lip12, Lip13, Lip14 vydal : Datum nabylí účinnosti změny :	Zastupitelstvo obce L I P Ů V K A
Oprávněná úřední osoba pořizovatele Jméno a příjmení : Funkce : Podpis : Otisk úředního razítka :	Ing. arch. Jiří Kouřil vedoucí oddělení územního plánování a regionálního rozvoje SU MěÚ Blansko

HLAVNÍ VÝKRES

ZMĚNY Lip2, Lip3, Lip4, Lip5, Lip6, Lip8, Lip10, Lip11, Lip12, Lip13, Lip14 ÚZEMNÍHO PLÁNU LIPŮVKY - výsledný návrh		
EVIDENČNÍ ČÍSLO :	218 - 001 - 811	
ZHOTOVITEL :	URBANISTICKÉ STŘEDISKO BRNO, SPOL. S R. O.	
PROJEKTANTI :	ING. ARCH. I. GOLEŠOVÁ ING. P. VESELÝ, MGR. M. NOVOTNÝ	
GRAF. PRÁCE :	H. BRYCHTOVÁ	
POŘIZOVATEL :	MĚSTSKÝ ÚŘAD BLANSKO	
MĚŘÍTKO :	1 : 5 000	
DATUM :	ÚNOR 2022	