


ZMĚNA Lip1 ÚZEMNÍHO PLÁNU LIPŮVKA

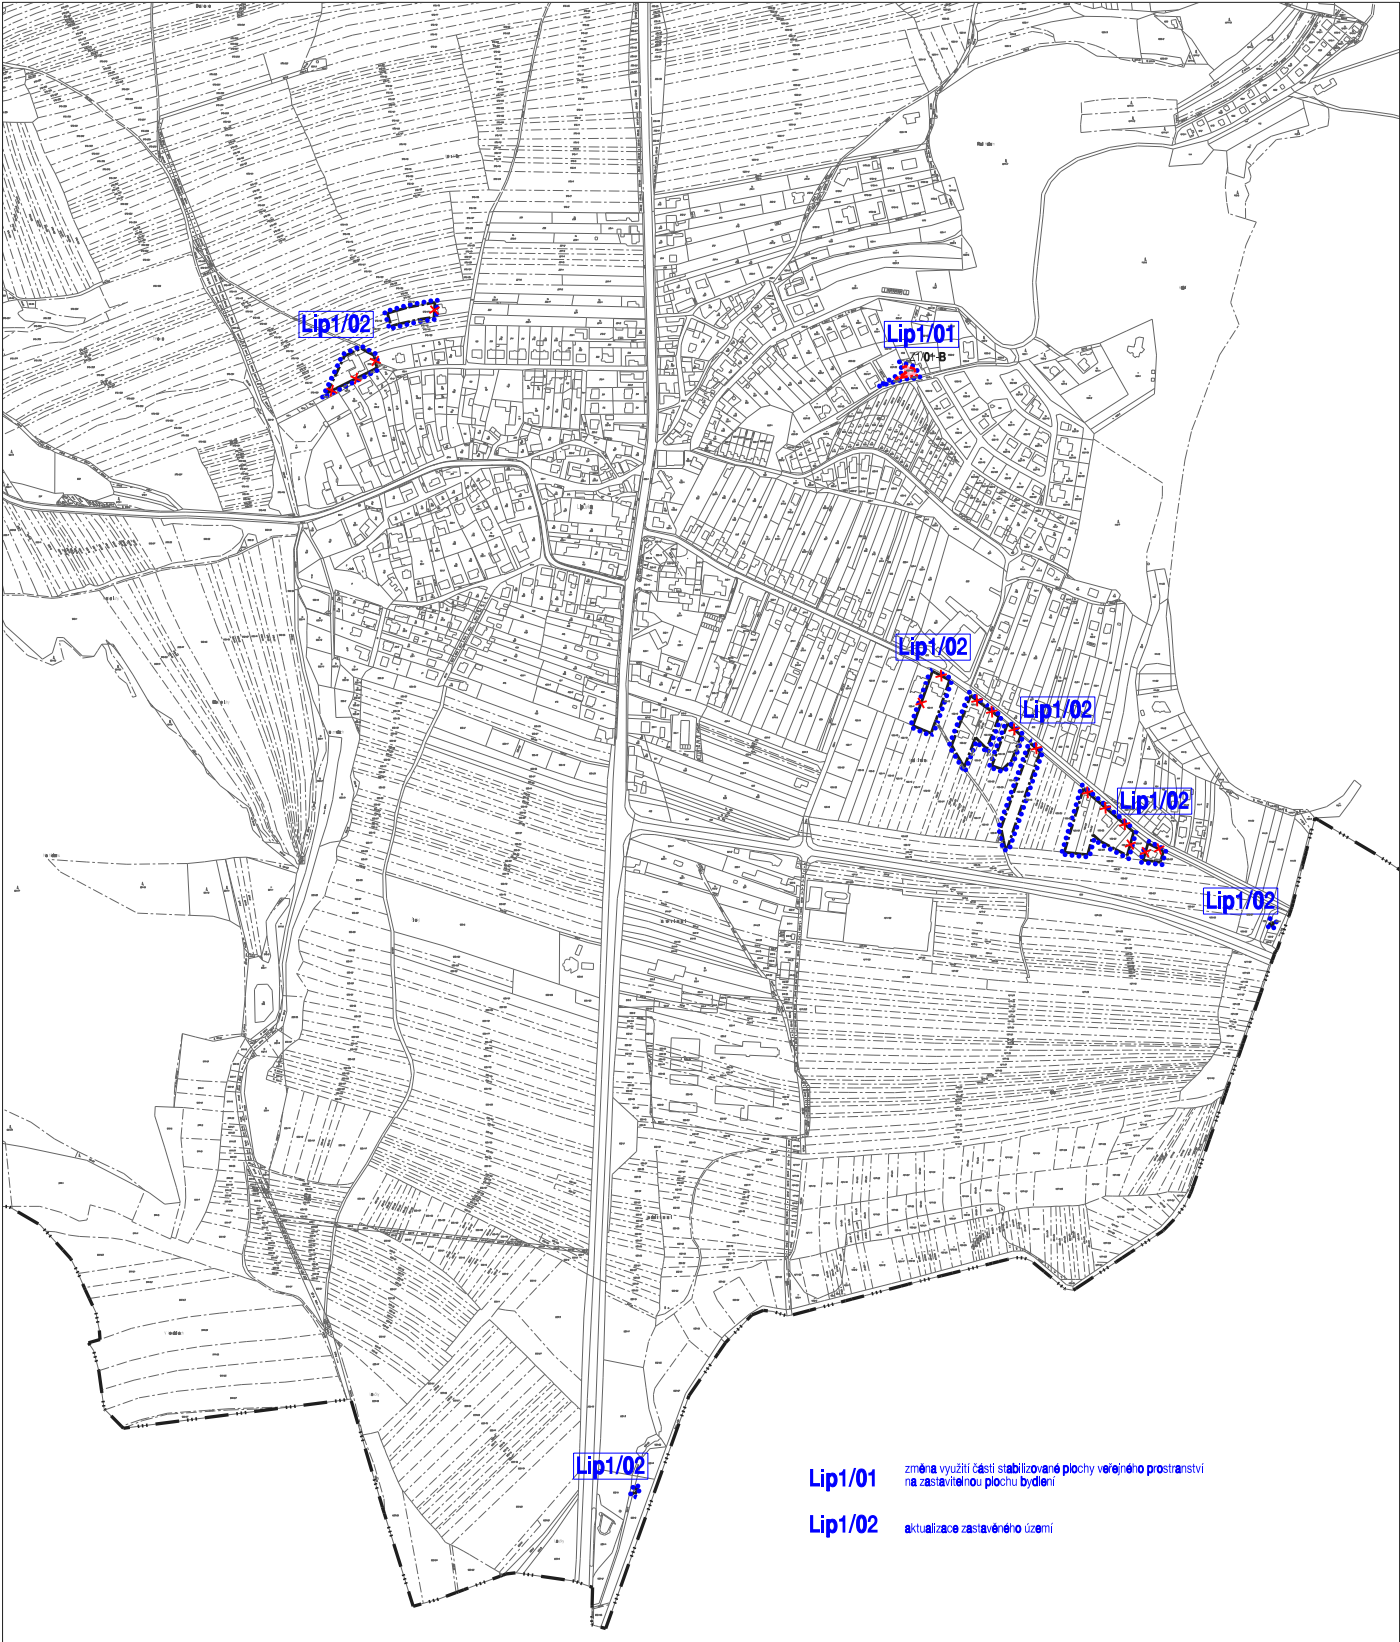

HRANICE, IDENTIFIKAČNÍ PLOCH	
	hranice katastrálního území
	hranice zastavěného území k 1. 3. 2015
	hranice zastavěných ploch
	hranice řešeného území – změna Lip1
Lip1/01	identifikace části změny
Z1/01	identifikace ploch změn
	hranice zastavěného území ke zrušení
URBANISTICKÁ KONCEPCE, KONCEPCE USPOŘADÁNÍ KRAJINY	
PLOCHY S ROZDÍLNÝM ZPŮSOBEM VYUŽITÍ	
STABILIZOVANÉ PLOCHY	PLOCHY ZMĚN
PLOCHY BYDLENÍ – B	
B	

ZÁZNAM O ÚČINNOSTI	
Správní orgán, který změnu Lip1 vydal :	Zastupitelstvo obce LIPŮVKA
Datum nabytí účinnosti změny :	
Oprávněná úřední osoba pořizovatele Jméno a příjmení : Funkce :	Ing. Jaroslav Šejnopa pracovník oddělení územního plánování a regionálního rozvoje SÚ Město Blansko
Podpis : Odkaz úředního razítka :	

HLAVNÍ VÝKRES		
ZMĚNA Lip1 ÚZEMNÍHO PLÁNU LIPŮVKA		
EVIDENČNÍ ČÍSLO :	215 - 001 - 661	
ZHOTOVITEL :	URBANISTICKÉ STŘEDISKO BRNO, SPOL. S R. O.	
PROJEKTANTI :	ING. ARCH. I. GOLEŠOVÁ, ING. P. VESELÝ, MGR. M. NOVOTNÝ, ING. S. MATULOVÁ	
GRAF. PRÁCE :		
POŘIZOVATEL :	MĚSTSKÝ ÚŘAD BLANSKO	
MĚŘÍTKO :	1:5 000	
DATUM :	BŘEZEN 2015	 1/2

Lip1/01 změna využití části stabilizované plochy veřejného prostranství
na zastavěnou plochu bydlení
Lip1/02 aktualizace zastavěného území