


# KOORDINAČNÍ SITUACE STAVBY 1:500

## CYKLOSTEZKA KUŘIM - LIPŮVKA

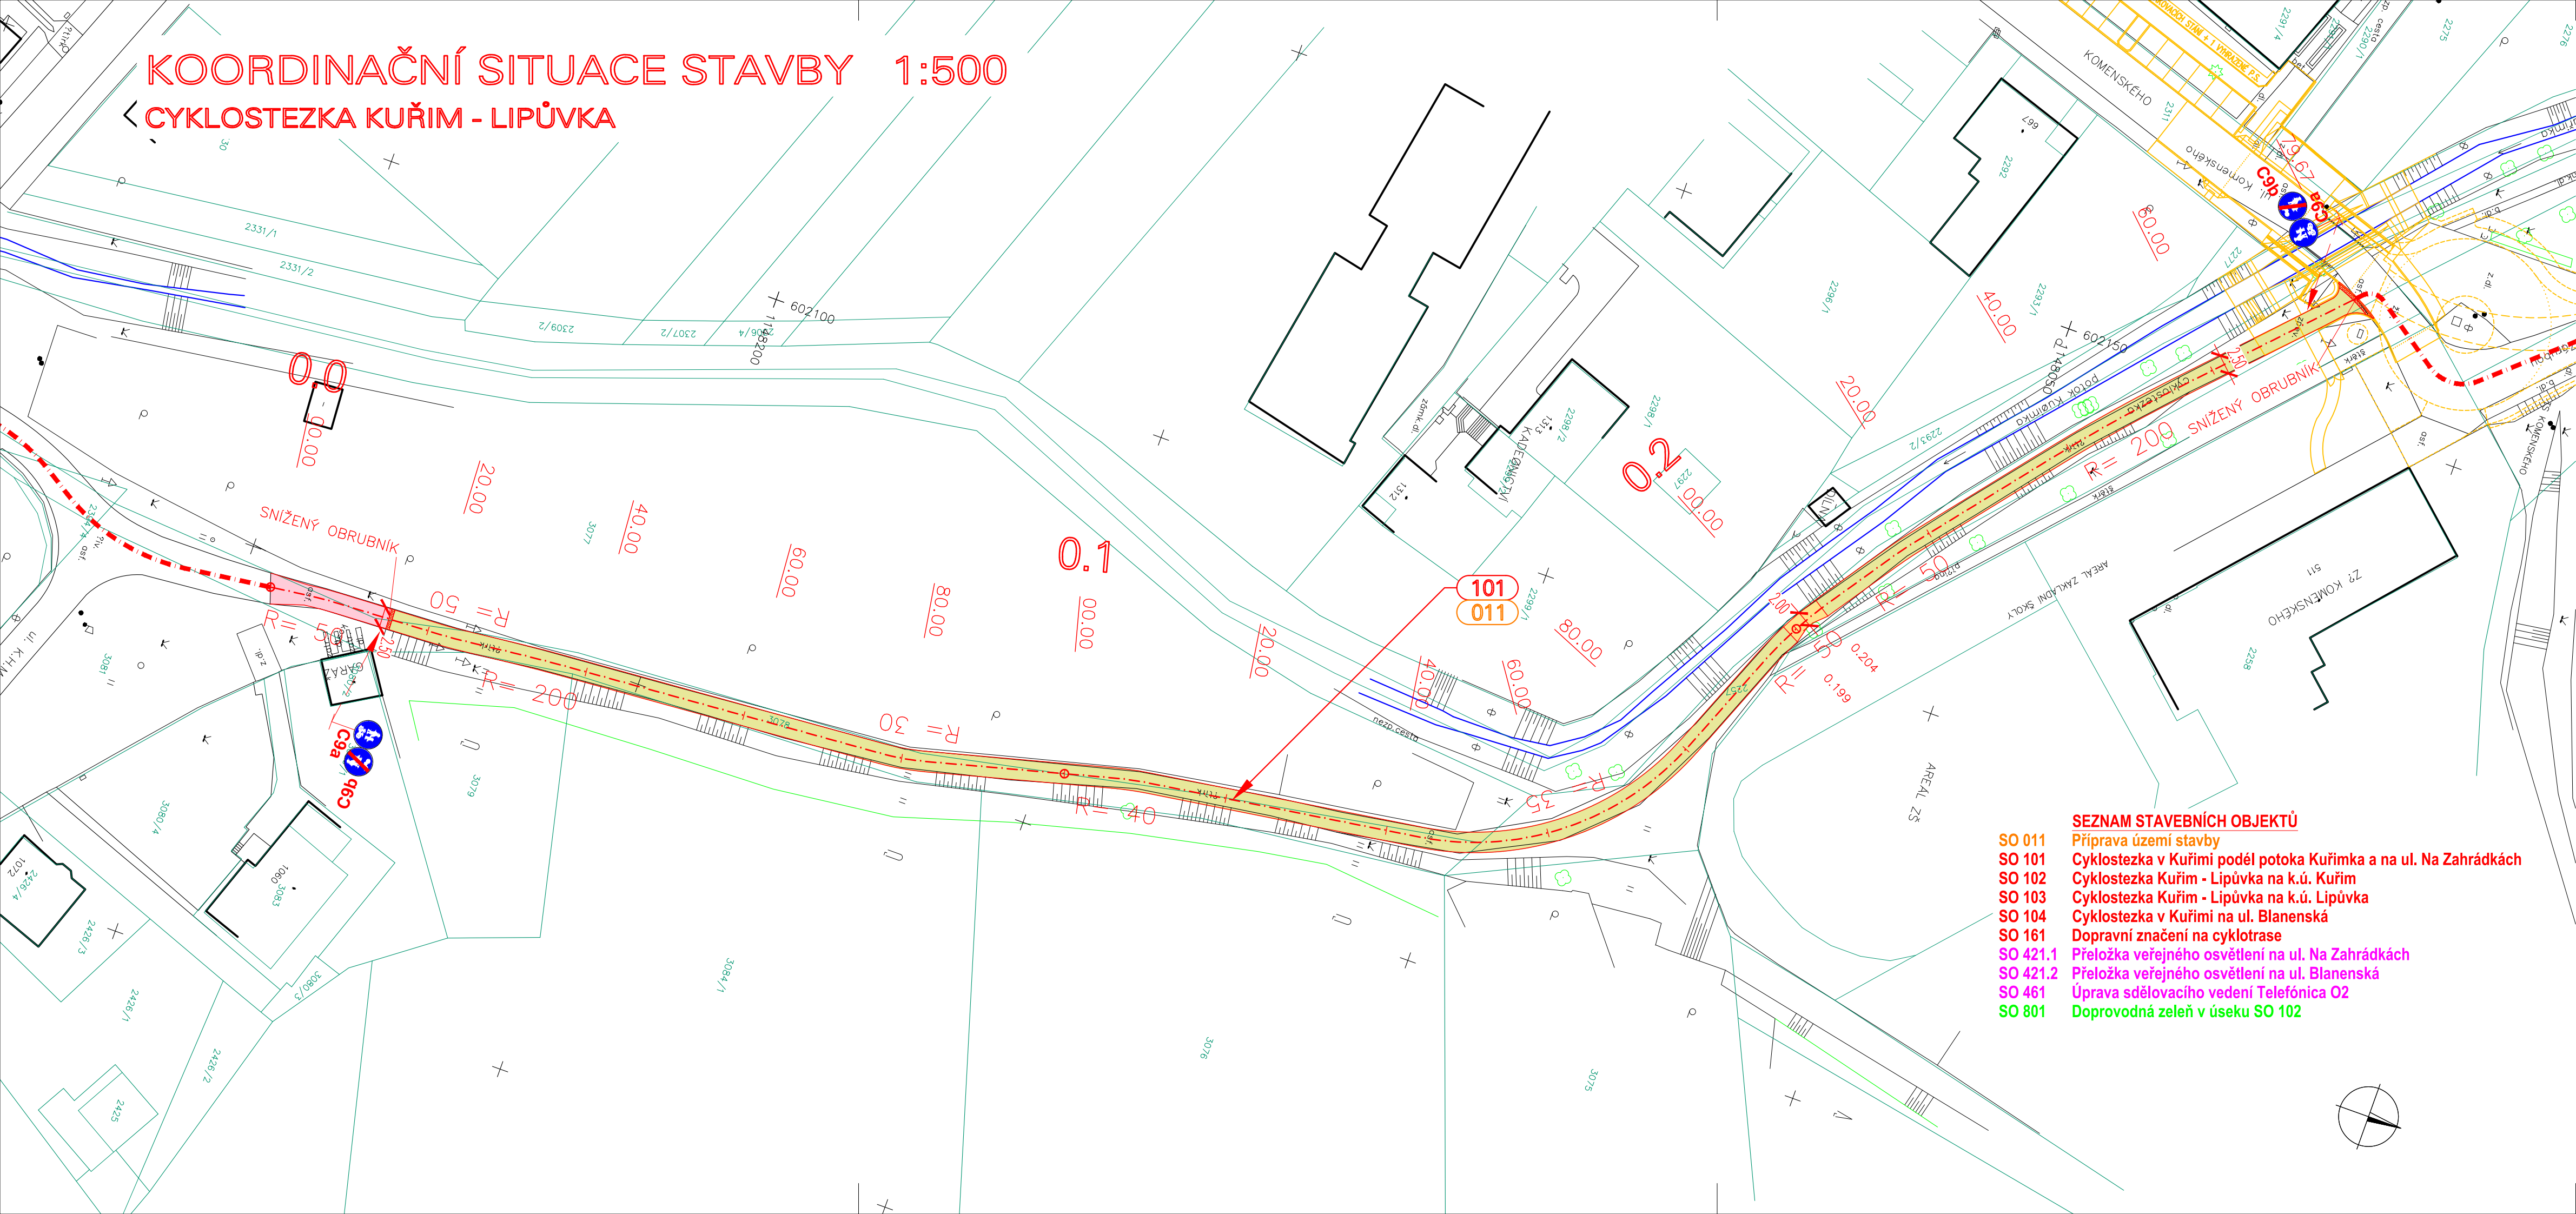

**LEGENDA:**

	STEZKA PRO CHODCE A CYKLISTY – KRYT ZÁMKOVÁ DLAŽBA		NÁŠYP
	STEZKA PRO CHODCE A CYKLISTY – KRYT ASFALTOVÝ		ODPOČÍVADLO
	STEZKA PRO CHODCE A CYKLISTY – KRYT ZÁMKOVÁ DLAŽBA – POJIŽDĚNÁ		
	STEZKA PRO CHODCE A CYKLISTY – KRYT ASFALTOVÝ – POJIŽDĚNÁ		
	ZÁŘEZ		
	CYKLOTRASA		
	NAVŘZENÉ VODOROVNÉ DZ		
	VAROVNÝ PÁS Š. 0,40m SIGNÁLNÍ PÁS Š. 0,80m HMATNÝ PÁS Š. 0,30m		

- SEZNAM STAVEBNÍCH OBJEKTŮ**
- SO 011 Příprava území stavby
  - SO 101 Cyklostezka v Kuřimi podél potoka Kuřimka a na ul. Na Zahrádkách
  - SO 102 Cyklostezka Kuřim - Lipůvka na k.ú. Kuřim
  - SO 103 Cyklostezka Kuřim - Lipůvka na k.ú. Lipůvka
  - SO 104 Cyklostezka v Kuřimi na ul. Blanenská
  - SO 161 Dopravní značení na cyklotrase
  - SO 421.1 Přeložka veřejného osvětlení na ul. Na Zahrádkách
  - SO 421.2 Přeložka veřejného osvětlení na ul. Blanenská
  - SO 461 Úprava sdělovacího vedení Telefonica O2
  - SO 801 Doprovodná zeleň v úseku SO 102

INVESTOR	<b>Město Kuřim</b> Jungmannova 968, 664 34 Kuřim	
----------	---	--

**A**

SOUŘAD. SYSTÉM: S-JTSK  
VÝŠKOVÝ SYSTÉM: Bpv

**PDPS**  
REVIZE 1

VEDOUcí PROJEKTANT	ING. BOHÁČ		
ZODPOVĚDNÝ PROJEKTANT	ING. ŠIMÁČEK		
VYPRACOVAL	ING. ŠIMÁČEK		
KRESLIL			Projektová kancelář pro dopravní a inženýrské stavby Kobáňkova 5, 602 00 BRNO
KONTROLOVAL	ING. HORNOCH		
KRAJ: JIHO-MORAVSKÝ	KÚ: KUŘIM, LIPŮVKA	DATUM	ČERVENEC 2018
INVESTOR: MĚSTO KUŘIM, JUNGMANNOVA 968, 664 34 KUŘIM	FORMÁT	4 A4	
NÁZEV AKCE	MĚŘÍTKO	1:500	
CYKLOSTEZKA KUŘIM - LIPŮVKA A – SOUHRNNÉ ŘEŠENÍ STAVBY	ÚČEL	PDPS	
	ČÍS. ZAKÁZKY	2017/0618	
	ARCHIVNÍ ČÍS.		
NÁZEV VÝKRESU	Č.SOUPRAVY	Č.VÝKRESU	
KOORDINAČNÍ SITUACE STAVBY			2.1