



KOORDINAČNÍ SITUACE STAVBY 1:500

CYKLOSTEZKA KUŘIM - LIPŮVKA

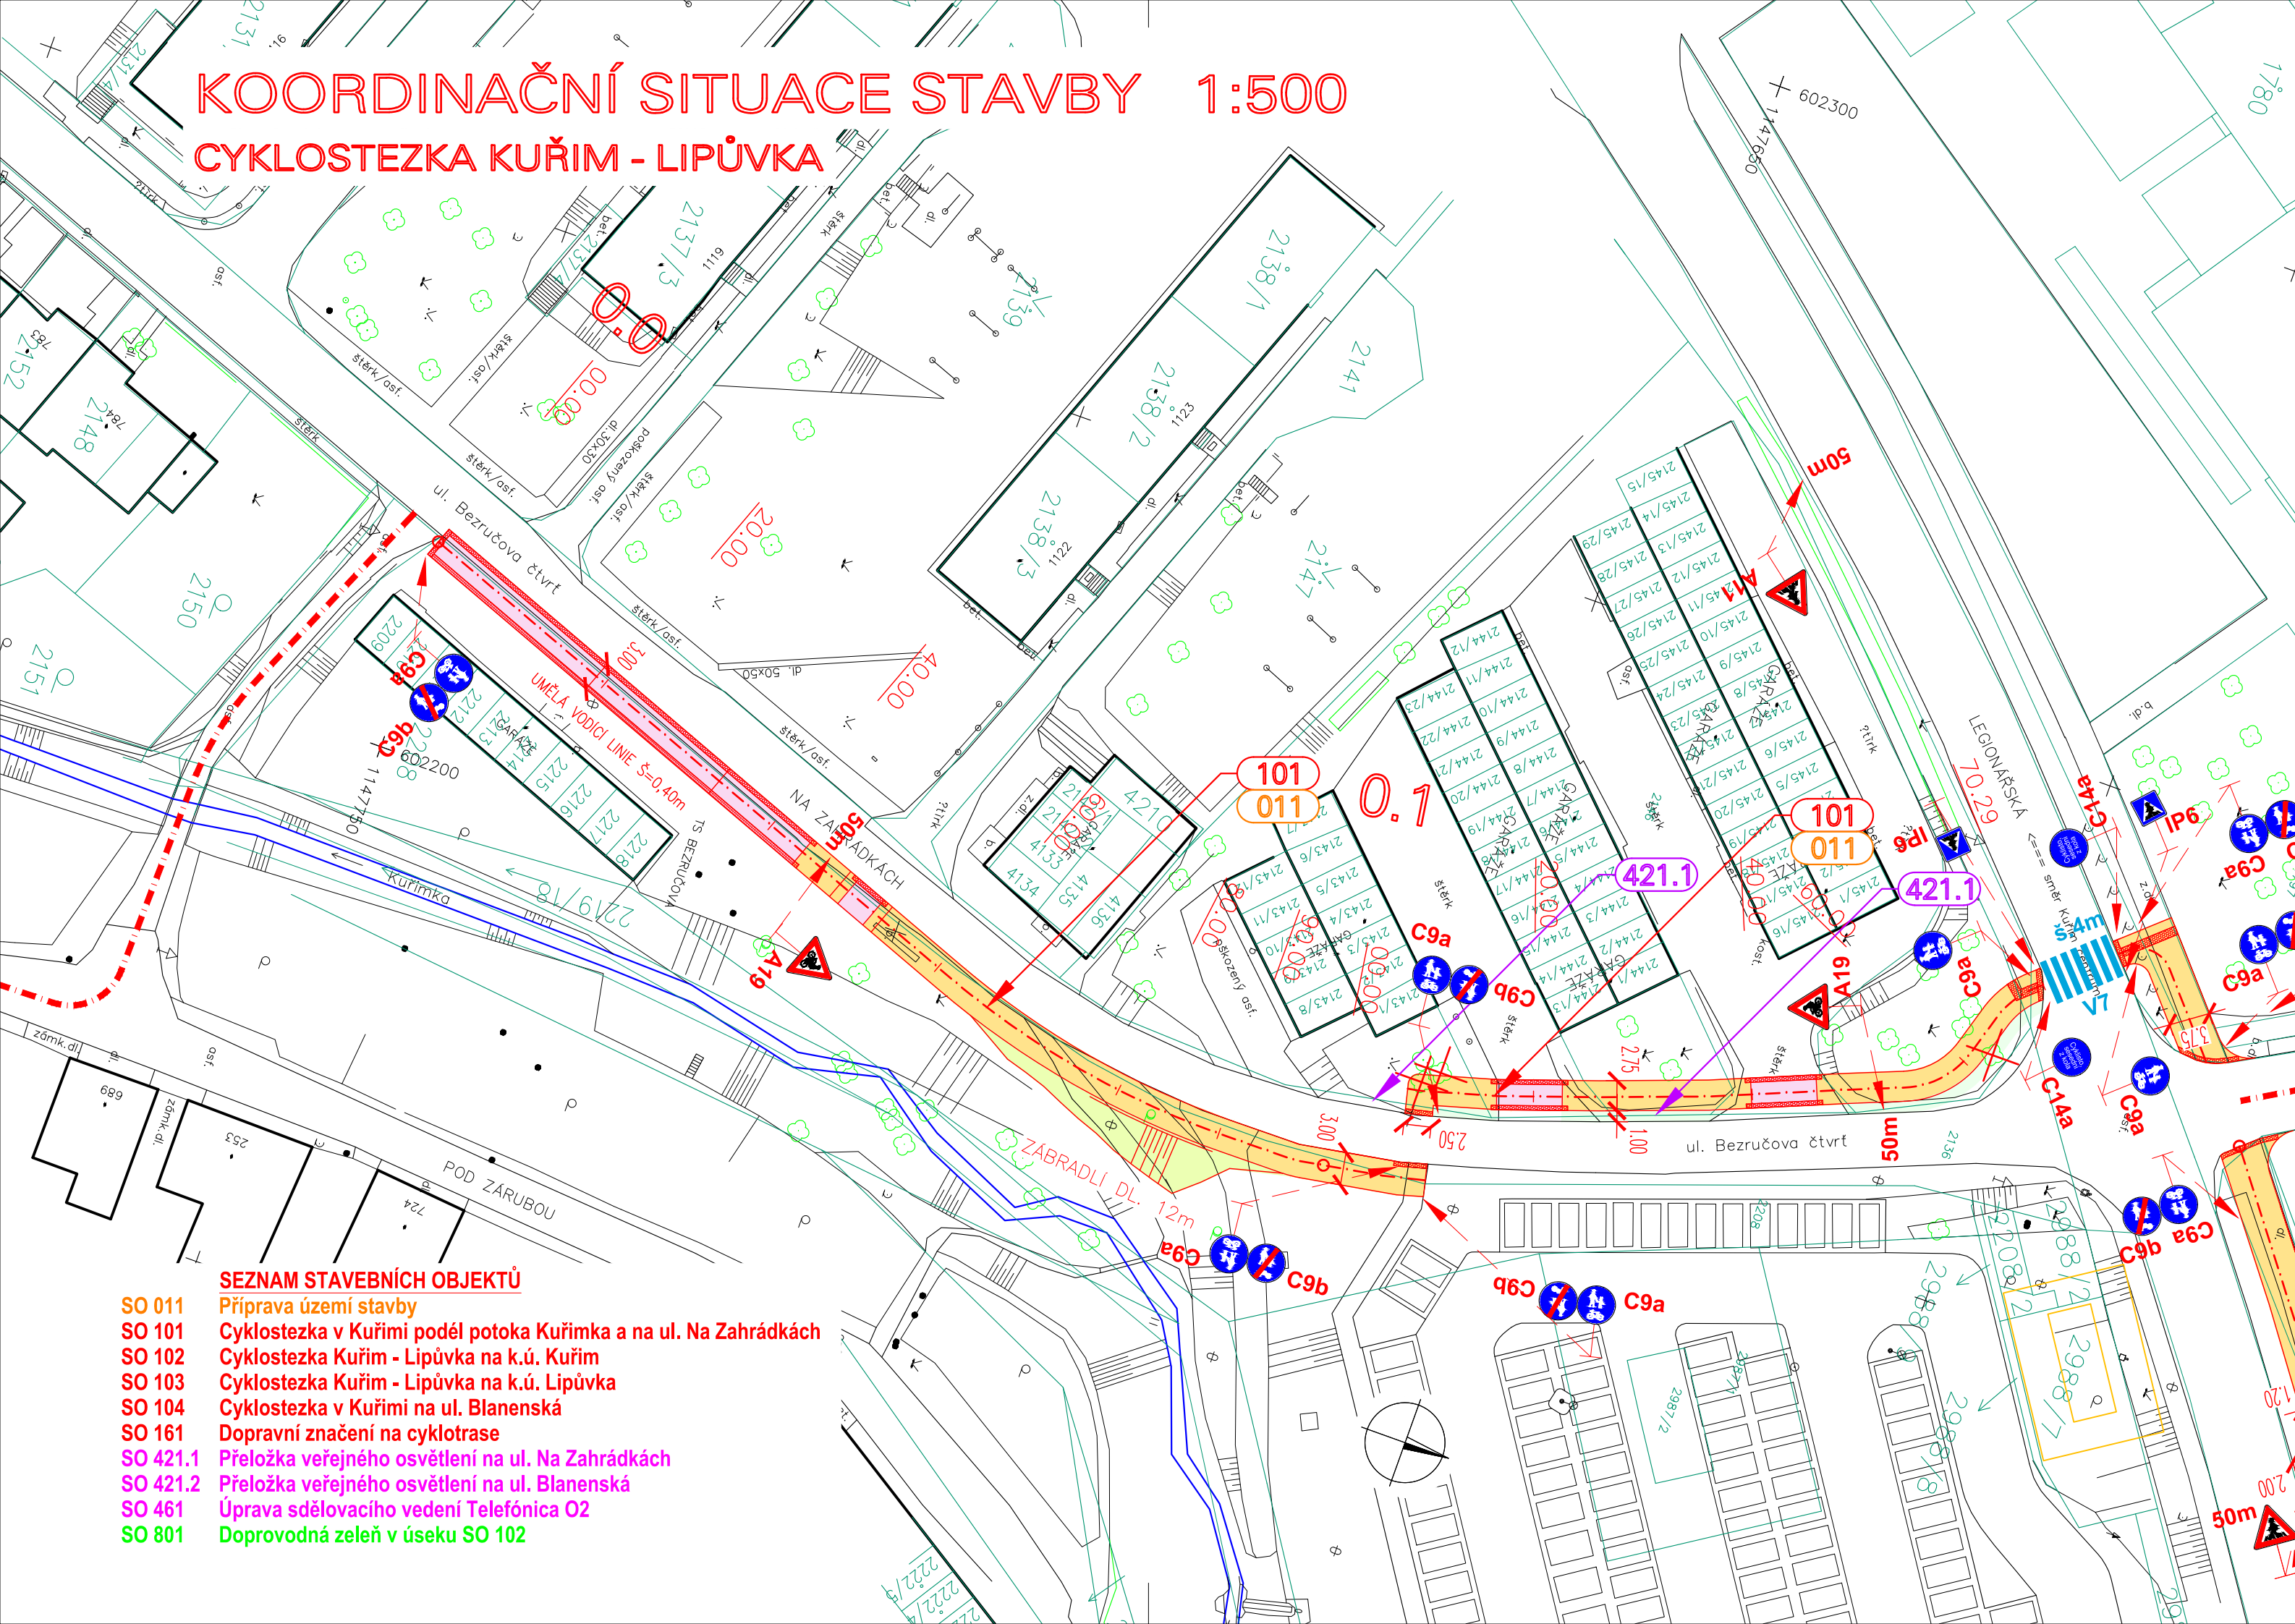

LEGENDA:

- STEZKA PRO CHODCE A CYKLISTY – KRYT ZÁMKOVÁ DLAŽBA
- STEZKA PRO CHODCE A CYKLISTY – KRYT ASFALTOVÝ
- STEZKA PRO CHODCE A CYKLISTY – KRYT ZÁMKOVÁ DLAŽBA – POJIŽDĚNÁ
- STEZKA PRO CHODCE A CYKLISTY – KRYT ASFALTOVÝ – POJIŽDĚNÁ
- ZÁŘEZ
- NÁSYP
- CYKLOTRASA
- ODPOČÍVADLO
- NAVRŽENÉ VODOROVNÉ DZ
- KÁCENÍ STROMŮ
- VAROVNÝ PÁS Š. 0,40m
- SIGNÁLNÍ PÁS Š. 0,80m
- HMATNÝ PÁS Š. 0,30m

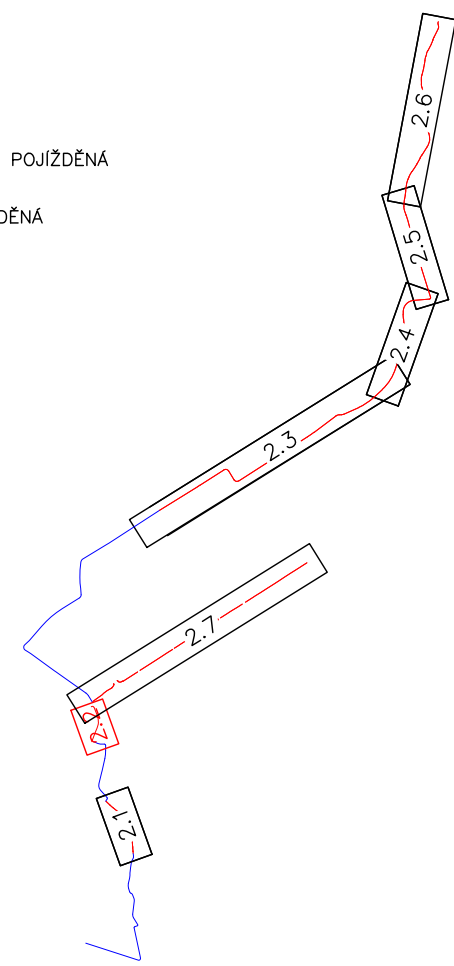

- SEZNAM STAVEBNÍCH OBJEKTŮ**
- SO 011 Příprava území stavby
 - SO 101 Cyklostezka v Kuřimi podél potoka Kuřimka a na ul. Na Zahrádkách
 - SO 102 Cyklostezka Kuřim - Lipůvka na k.ú. Kuřim
 - SO 103 Cyklostezka Kuřim - Lipůvka na k.ú. Lipůvka
 - SO 104 Cyklostezka v Kuřimi na ul. Blanenská
 - SO 161 Dopravní značení na cyklotrase
 - SO 421.1 Přeložka veřejného osvětlení na ul. Na Zahrádkách
 - SO 421.2 Přeložka veřejného osvětlení na ul. Blanenská
 - SO 461 Úprava sdělovacího vedení Telefonica O2
 - SO 801 Doprovodná zeleň v úseku SO 102

INVESTOR

Město Kuřim
Jungmannova 968, 664 34 Kuřim

A

PDPS
REVIZE 1

SOUŘAD. SYSTÉM: S–JTSK
VÝŠKOVÝ SYSTÉM: Bpv

VEDOUcí PROJEKTANT	ING. BOHÁČ		 Projektová kancelář pro dopravní a inženýrské stavby Kobátníkova 5, 602 00 BRNO
ZODPOVĚDNÝ PROJEKTANT	ING. ŠIMÁČEK	<i>Šimáček</i>	
VYPRACOVAL	ING. ŠIMÁČEK	<i>Šimáček</i>	
KRESLIL		<i>Šimáček</i>	
KONTROLOVAL	ING. HORNOCH	<i>Hornoch</i>	
KRAJ: JIHMORAVSKÝ	KÚ: KUŘIM, LIPŮVKA	DATUM	ČERVENEC 2018
INVESTOR: MĚSTO KUŘIM, JUNGMANNOVA 968, 664 34 KUŘIM		FORMÁT	3 A4
NÁZEV AKCE	CYKLOSTEZKA KUŘIM - LIPŮVKA A – SOUHRNNÉ ŘEŠENÍ STAVBY	MĚŘITKO	1:500
		ÚČEL	PDPS
		ČÍS. ZAKÁZKY	2017/0618
		ARCHIVNÍ ČÍS.	
NÁZEV VÝKRESU	KOORDINAČNÍ SITUACE STAVBY	Č.SOUPRAVY	Č.VÝKRESU
			2.2