



# KOORDINAČNÍ SITUACE STAVBY 1:500

## CYKLOSTEZKA KUŘIM - LIPŮVKA

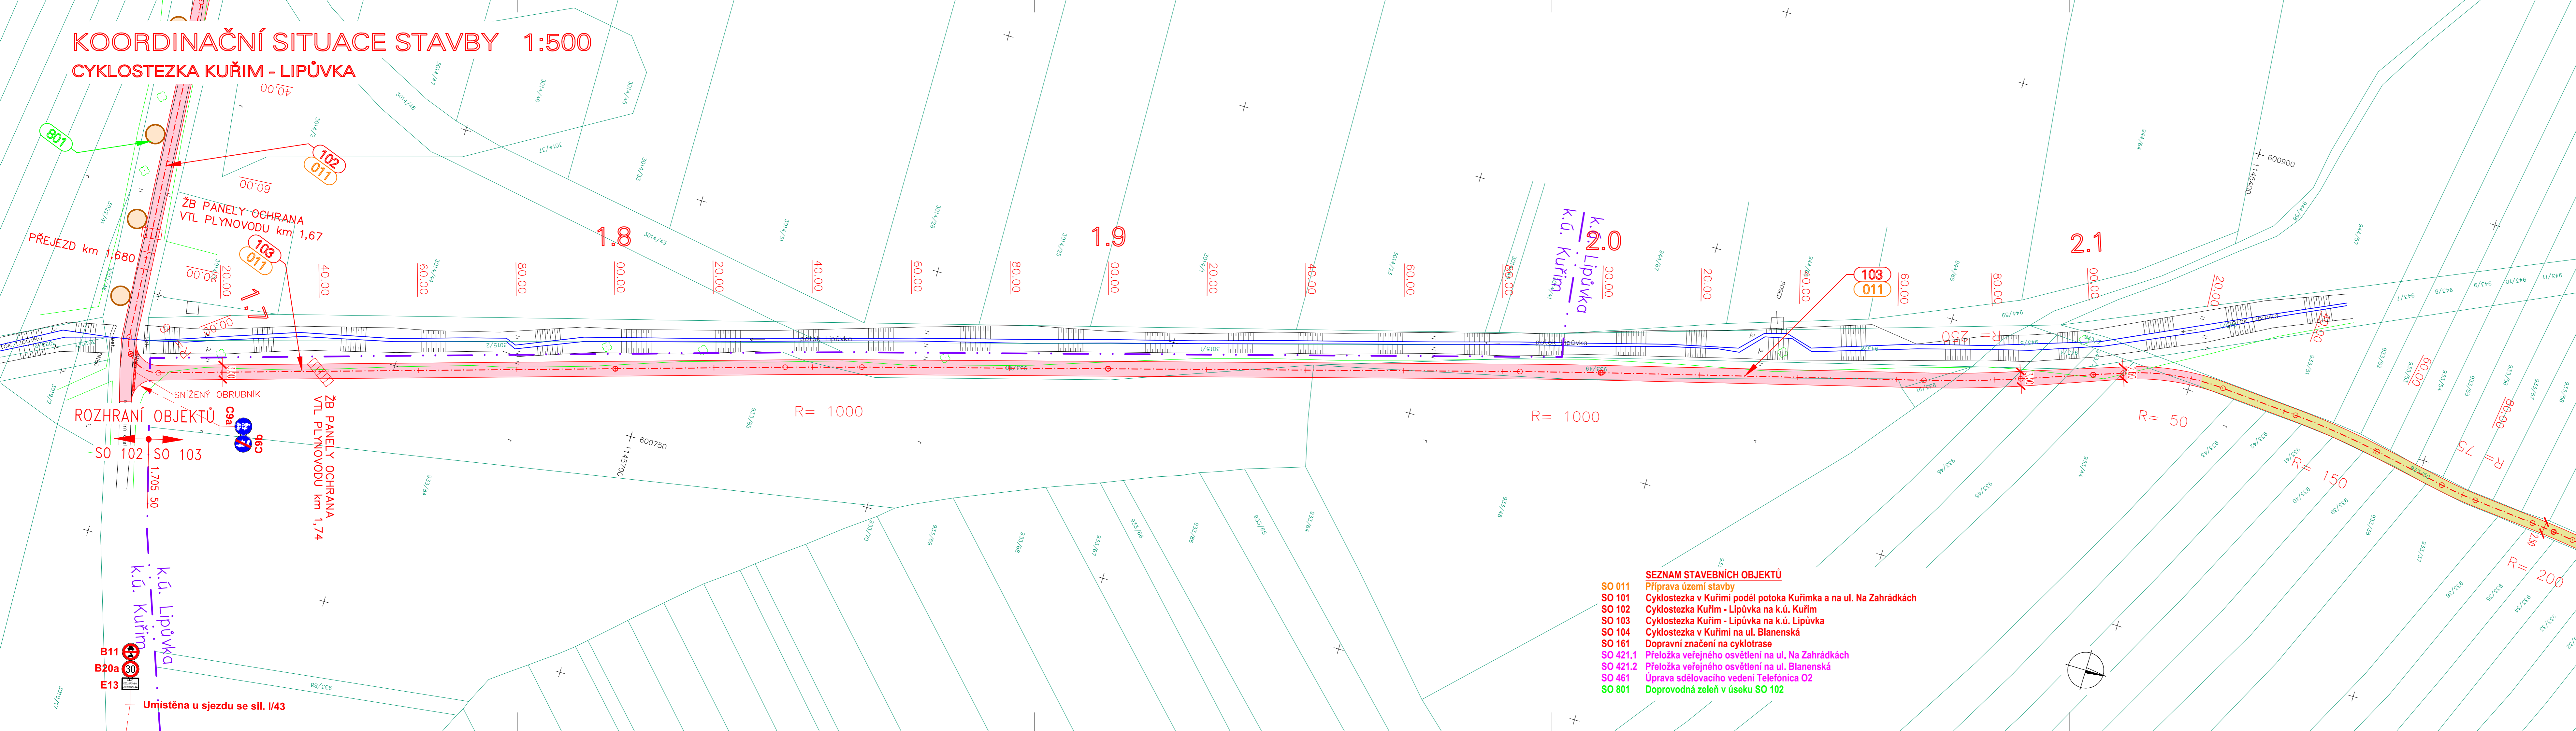

**LEGENDA:**

	STEZKA PRO CHODCE A CYKLISTY – KRYT ZÁMKOVÁ DLAŽBA		NÁSP
	STEZKA PRO CHODCE A CYKLISTY – KRYT ASFALTOVÝ		ODPOČÍVADLO
	STEZKA PRO CHODCE A CYKLISTY – KRYT ZÁMKOVÁ DLAŽBA – POJÍŽDĚNA		
	STEZKA PRO CHODCE A CYKLISTY – KRYT ASFALTOVÝ – POJÍŽDĚNA		
	ZÁŘEZ		
	CYKLOTRASA		
	NAVŘZENÉ VODROVNÉ DZ		
	VAROVNÝ PÁS Š. 0,40m		
	SIGNALNÍ PÁS Š. 0,80m		
	HMATNÝ PÁS Š. 0,30m		

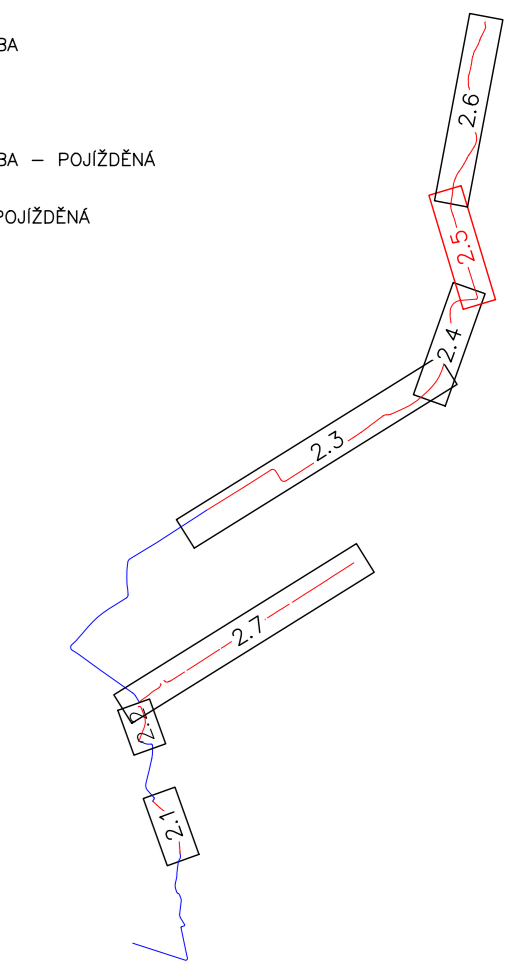

- SEZNAM STAVEBNÍCH OBJEKTŮ**
- SO 011 Příprava území stavby
  - SO 101 Cyklostezka v Kuřimi podél potoka Kuřimka a na ul. Na Zahrádkách
  - SO 102 Cyklostezka Kuřim - Lipůvka na k.ú. Kuřim
  - SO 103 Cyklostezka Kuřim - Lipůvka na k.ú. Lipůvka
  - SO 104 Cyklostezka v Kuřimi na ul. Blanenská
  - SO 161 Dopravní značení na cyklotrase
  - SO 421.1 Přeložka veřejného osvětlení na ul. Na Zahrádkách
  - SO 421.2 Přeložka veřejného osvětlení na ul. Blanenská
  - SO 461 Úprava sdělovacího vedení Telefonie O2
  - SO 801 Doprovodná zeleň v úseku SO 102

INVESTOR	<b>Město Kuřim</b> Jungmannova 968, 664 34 Kuřim	
----------	---	--

**A**

SOUŘAD. SYSTÉM: S-JTSK  
VÝŠKOVÝ SYSTÉM: Bpv

**PDPS**  
REVIZE 1

VEDOUcí PROJEKTANT	ING. BOHÁČ		
ZODPOVĚDNÝ PROJEKTANT	ING. ŠÍMÁČEK		
VYPRACOVAL	ING. ŠÍMÁČEK		
KRESLIL			
KONTROLOVAL	ING. HORNOCH		
KRAJ:	JIHO MORAVSKÝ	KÚ:	KUŘIM, LIPŮVKA
INVESTOR:	MĚSTO KUŘIM, JUNGMANNOVA 968, 664 34 KUŘIM	DATUM:	ČERVENEC 2018
NAZEV AKCE	CYKLOSTEZKA KUŘIM - LIPŮVKA A – SOUHRNNÉ ŘEŠENÍ STAVBY	FORMÁT:	6 A4
		MĚRÍTKO:	1:500
		ÚČEL:	PDPS
		ČÍS. ZAKÁZKY:	2017/0618
		ARCHIVNÍ ČÍS.:	
NAZEV VÝKRESU	KOORDINAČNÍ SITUACE STAVBY	Č. VÝKRESU	2.5

B11  
B20a  
E13  
Umístěna u sjezdu se sil. I/43