


LIPŮVKA ÚZEMNÍ PLÁN

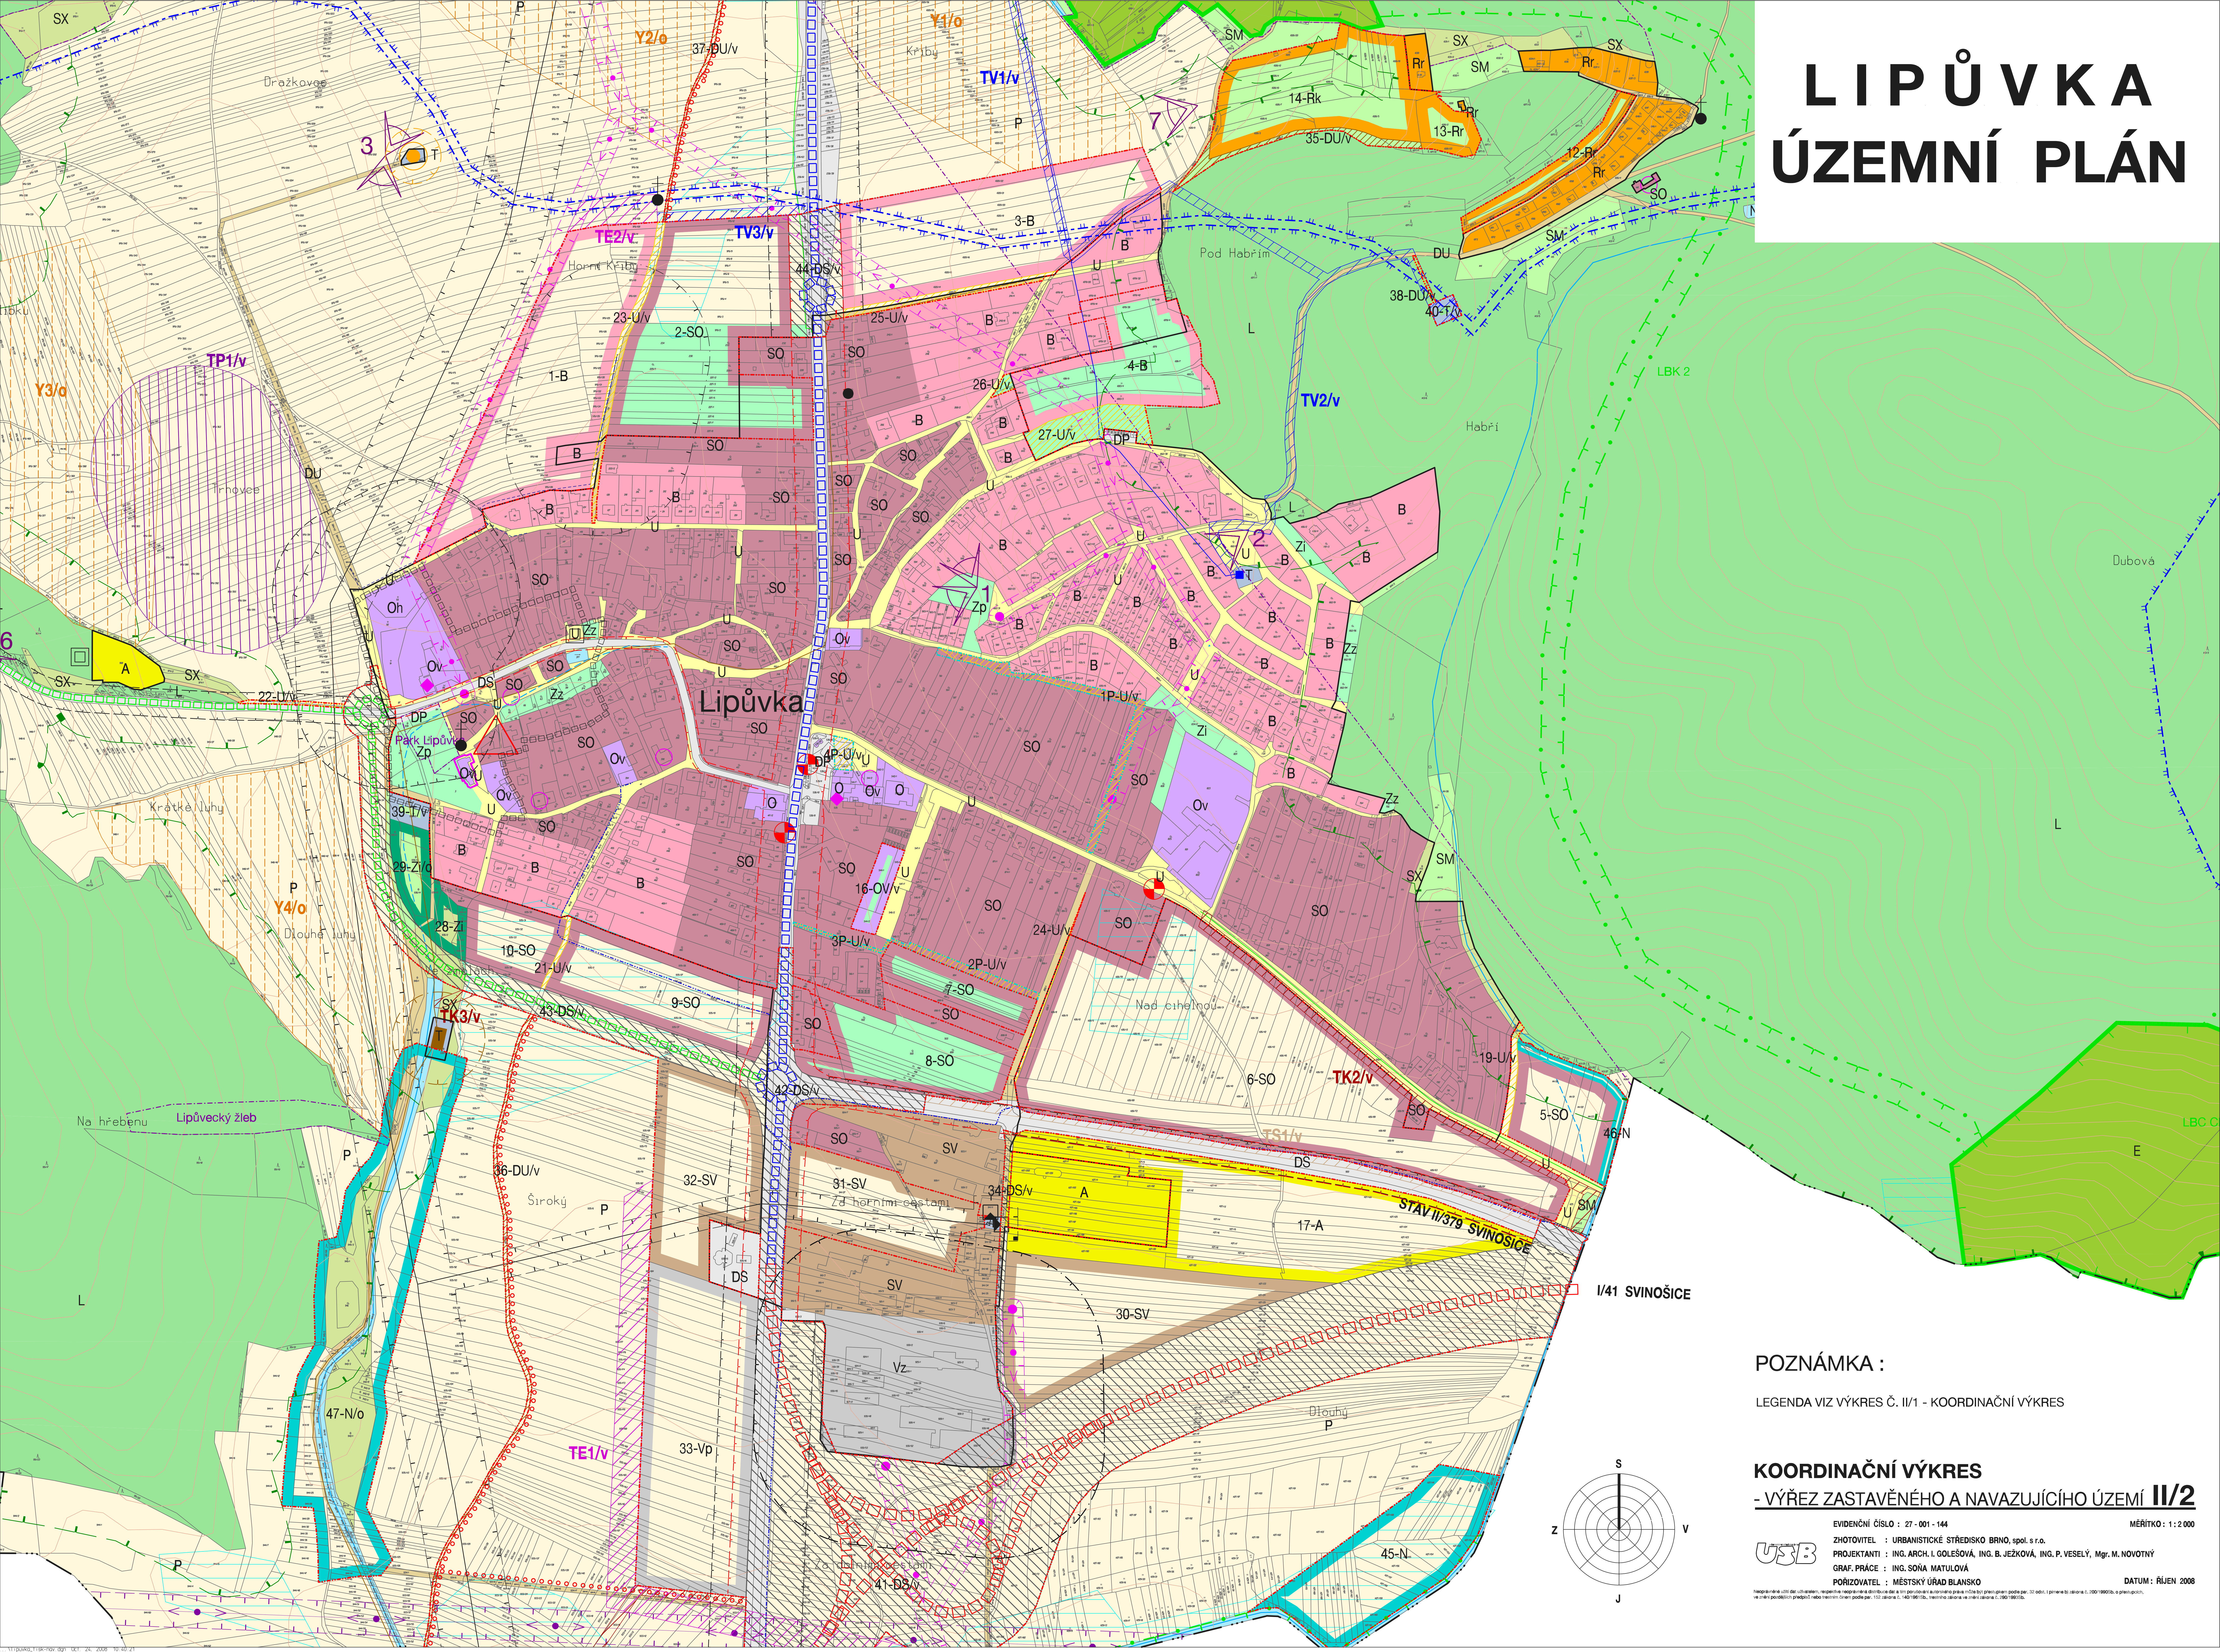

POZNÁMKA :

LEGENDA VIZ VÝKRES Č. II/1 - KOORDINAČNÍ VÝKRES

KOORDINAČNÍ VÝKRES
- VÝŘEZ ZASTAVĚNÉHO A NAVAZUJÍCÍHO ÚZEMÍ II/2

EVIDENČNÍ ČÍSLO : 27 - 001 - 144
ZHOTOVITEL : URBANISTICKÉ STŘEDISKO BRNO, spol. s r.o.
PROJEKTANTI : ING. ARCH. I. GOLEŠOVÁ, ING. B. JEŽKOVÁ, ING. P. VESELÝ, Mgr. M. NOVOTNÝ
GRAF. PRÁCE : ING. SOŇA MATULOVÁ
POŘIZOVATEL : MĚSTSKÝ ÚŘAD BLANSKO
DATUM : ŘÍJEN 2008

MĚŘITKO : 1 : 2 000

USB

mapa byla vytvořena v digitálním prostředí a její obsah není zárukou její přesnosti. Všechny údaje jsou zobrazeny pouze pro informaci. Pro více informací kontaktujte město Blansko, tel. 565 221 111, fax 565 221 112, e-mail: info@blansko.cz, www.blansko.cz.

